


Карта границ населенных пунктов (в том числе образуемых населённых пунктов) муниципального образования "Сокрутовский сельсовет" Ахтубинского района Астраханской области

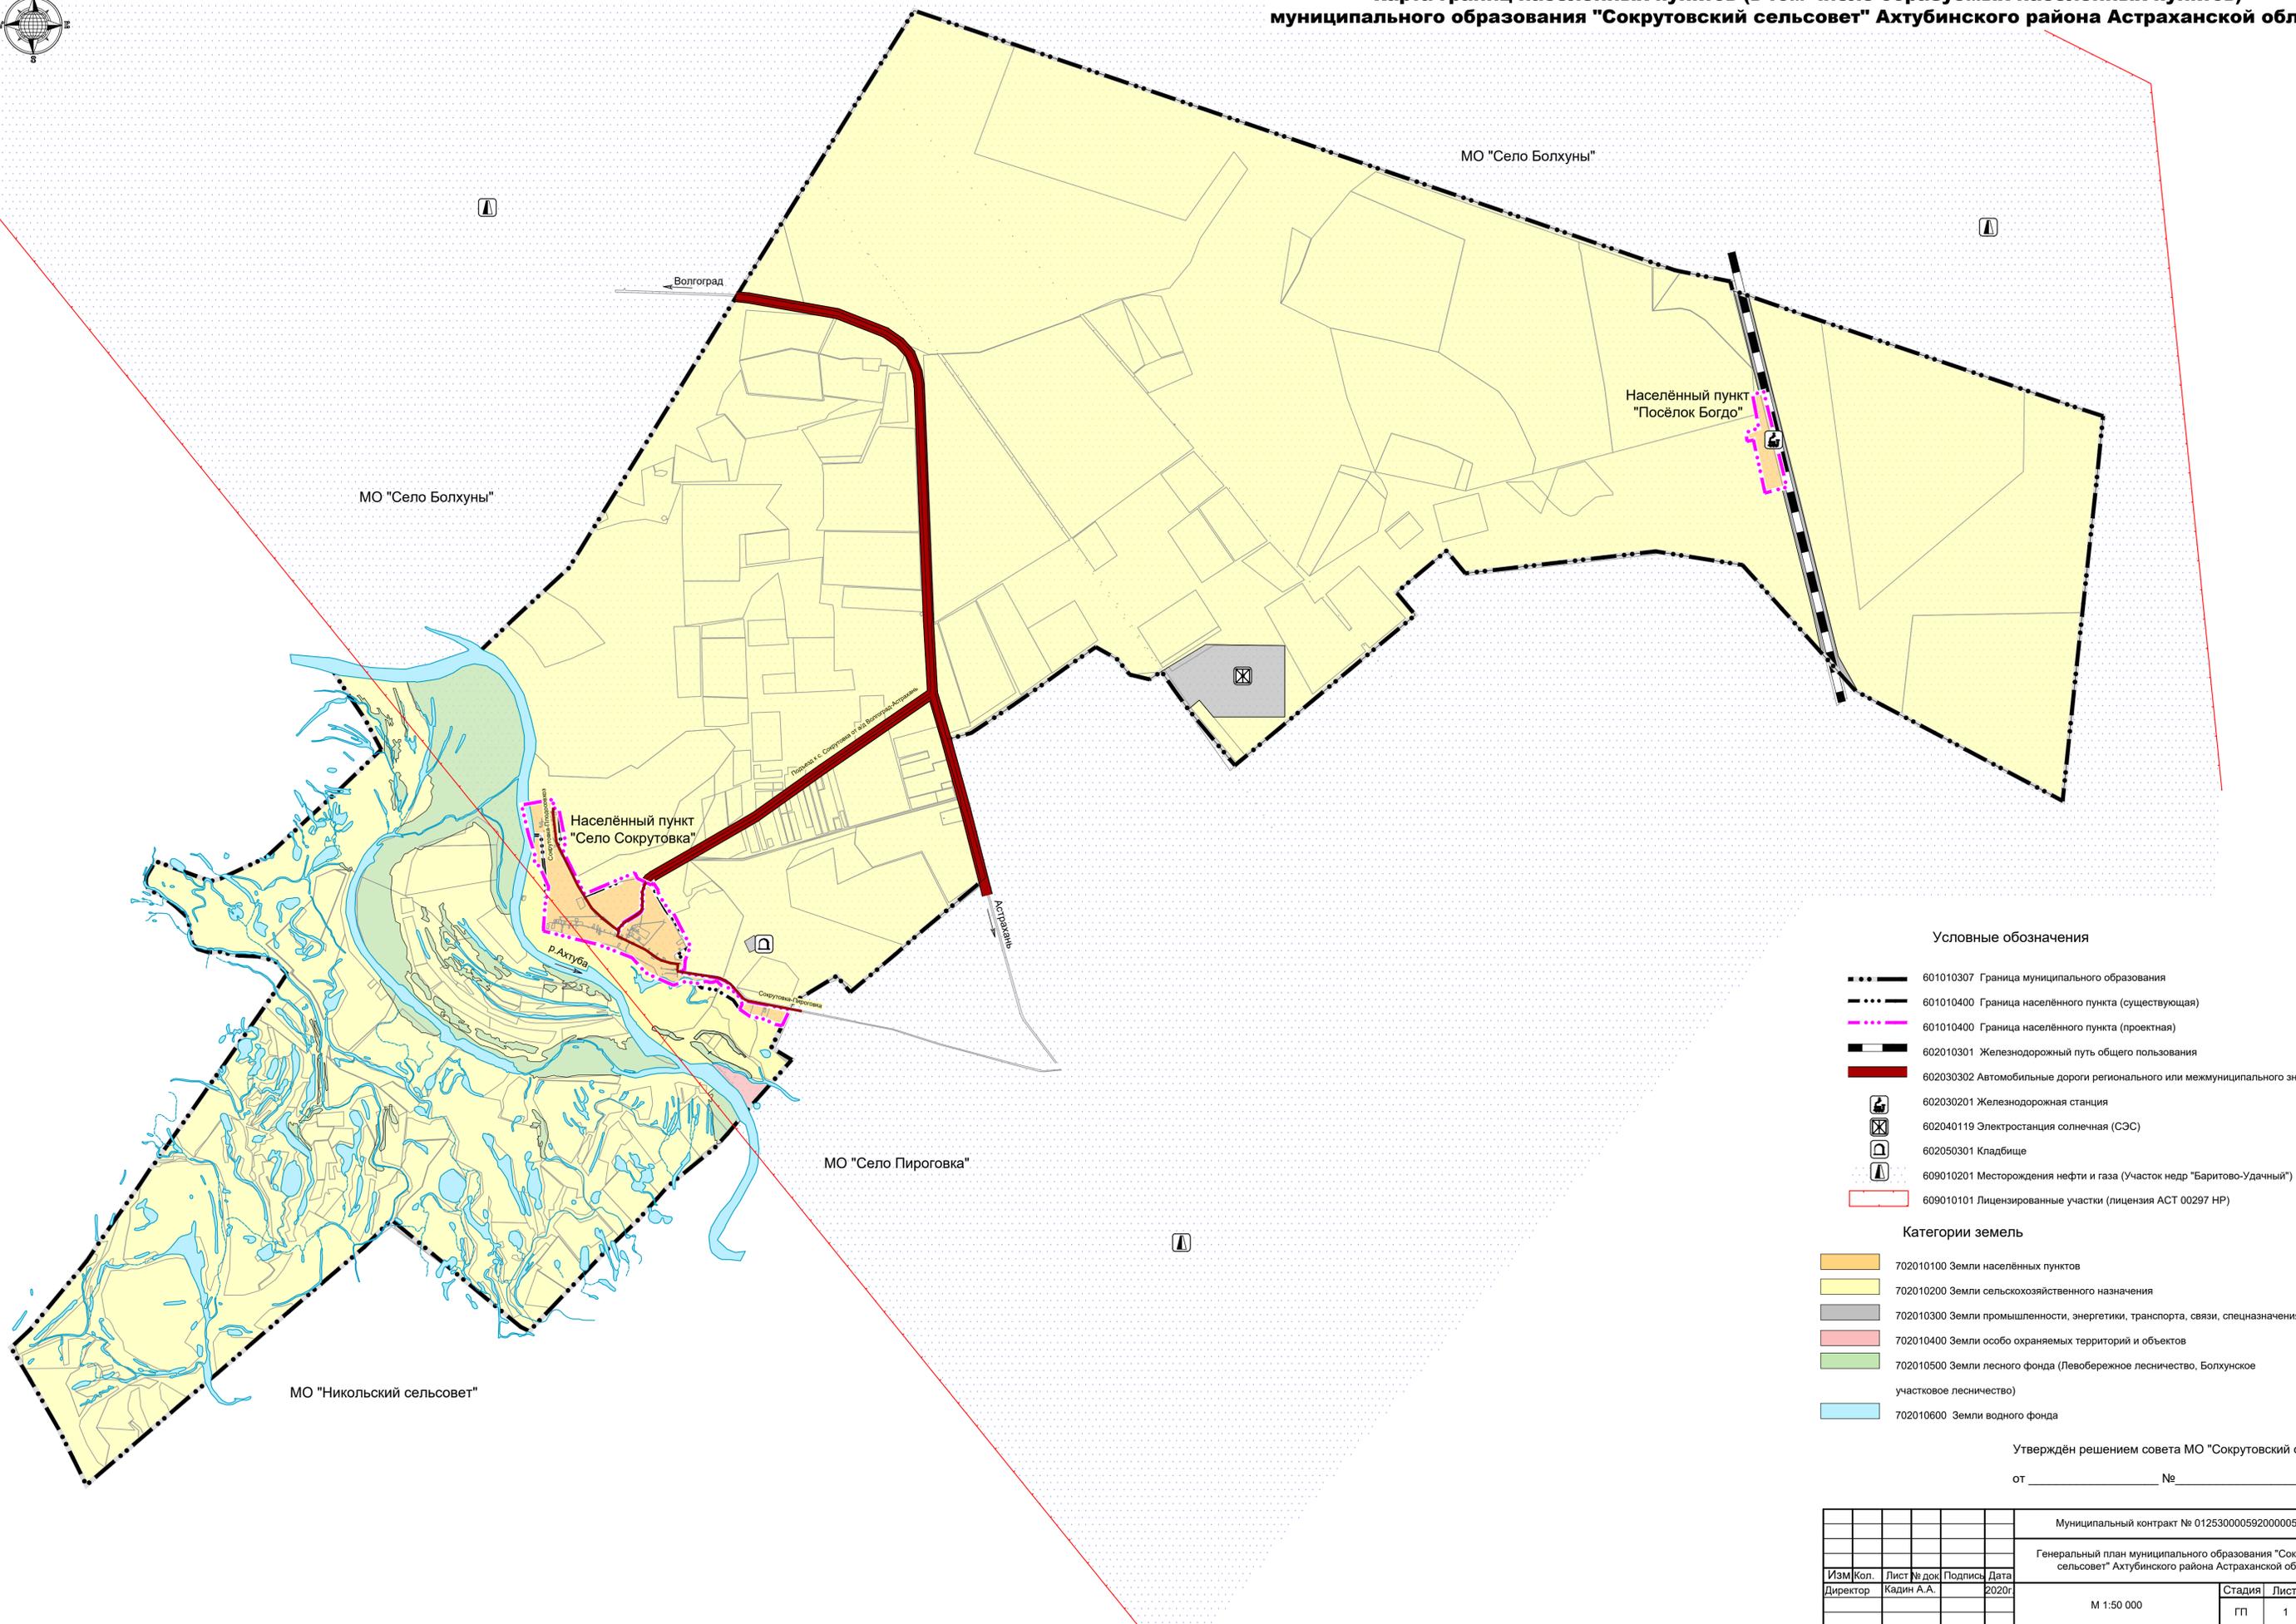

Условные обозначения

- 601010307 Граница муниципального образования
- 601010400 Граница населённого пункта (существующая)
- 601010400 Граница населённого пункта (проектная)
- 602010301 Железнодорожный путь общего пользования
- 602030302 Автомобильные дороги регионального или межмуниципального значения
- 602030201 Железнодорожная станция
- 602040119 Электростанция солнечная (СЭС)
- 602050301 Кладбище
- 609010201 Месторождения нефти и газа (Участок недр "Баритово-Удачный")
- 609010101 Лицензированные участки (лицензия АСТ 00297 НР)

Категории земель

- 702010100 Земли населённых пунктов
- 702010200 Земли сельскохозяйственного назначения
- 702010300 Земли промышленности, энергетики, транспорта, связи, спецназначения
- 702010400 Земли особо охраняемых территорий и объектов
- 702010500 Земли лесного фонда (Левобережное лесничество, Болхунское участковое лесничество)
- 702010600 Земли водного фонда

Утверждён решением совета МО "Сокрутовский сельсовет" от _____ № _____

| | | | | | | | | | | |
|-----------|------|-------------|---------|--------|---|--|--|--------|------|--------|
| | | | | | Муниципальный контракт № 01253000059200000550001 | | | | | |
| | | | | | Генеральный план муниципального образования "Сокрутовский сельсовет" Ахтубинского района Астраханской области | | | | | |
| Изм. | Кол. | Лист № док. | Подпись | Дата | М 1:50 000 | | | Стадия | Лист | Листов |
| Директор | | Кадин А.А. | | 2020г. | | | | ГП | 1 | |
| | | | | | Карта границы населённых пунктов (в том числе образуемых населённых пунктов) МО "Сокрутовский сельсовет" | | | | | |
| | | | | | ООО "Гео-граф" г. Астрахань | | | | | |
| Формат А1 | | | | | | | | | | |