


## Карта планируемого размещения объектов населённого пункта "Село Сокрутовка"

## Карта планируемого размещения объектов населённого пункта "Посёлок Богдо"

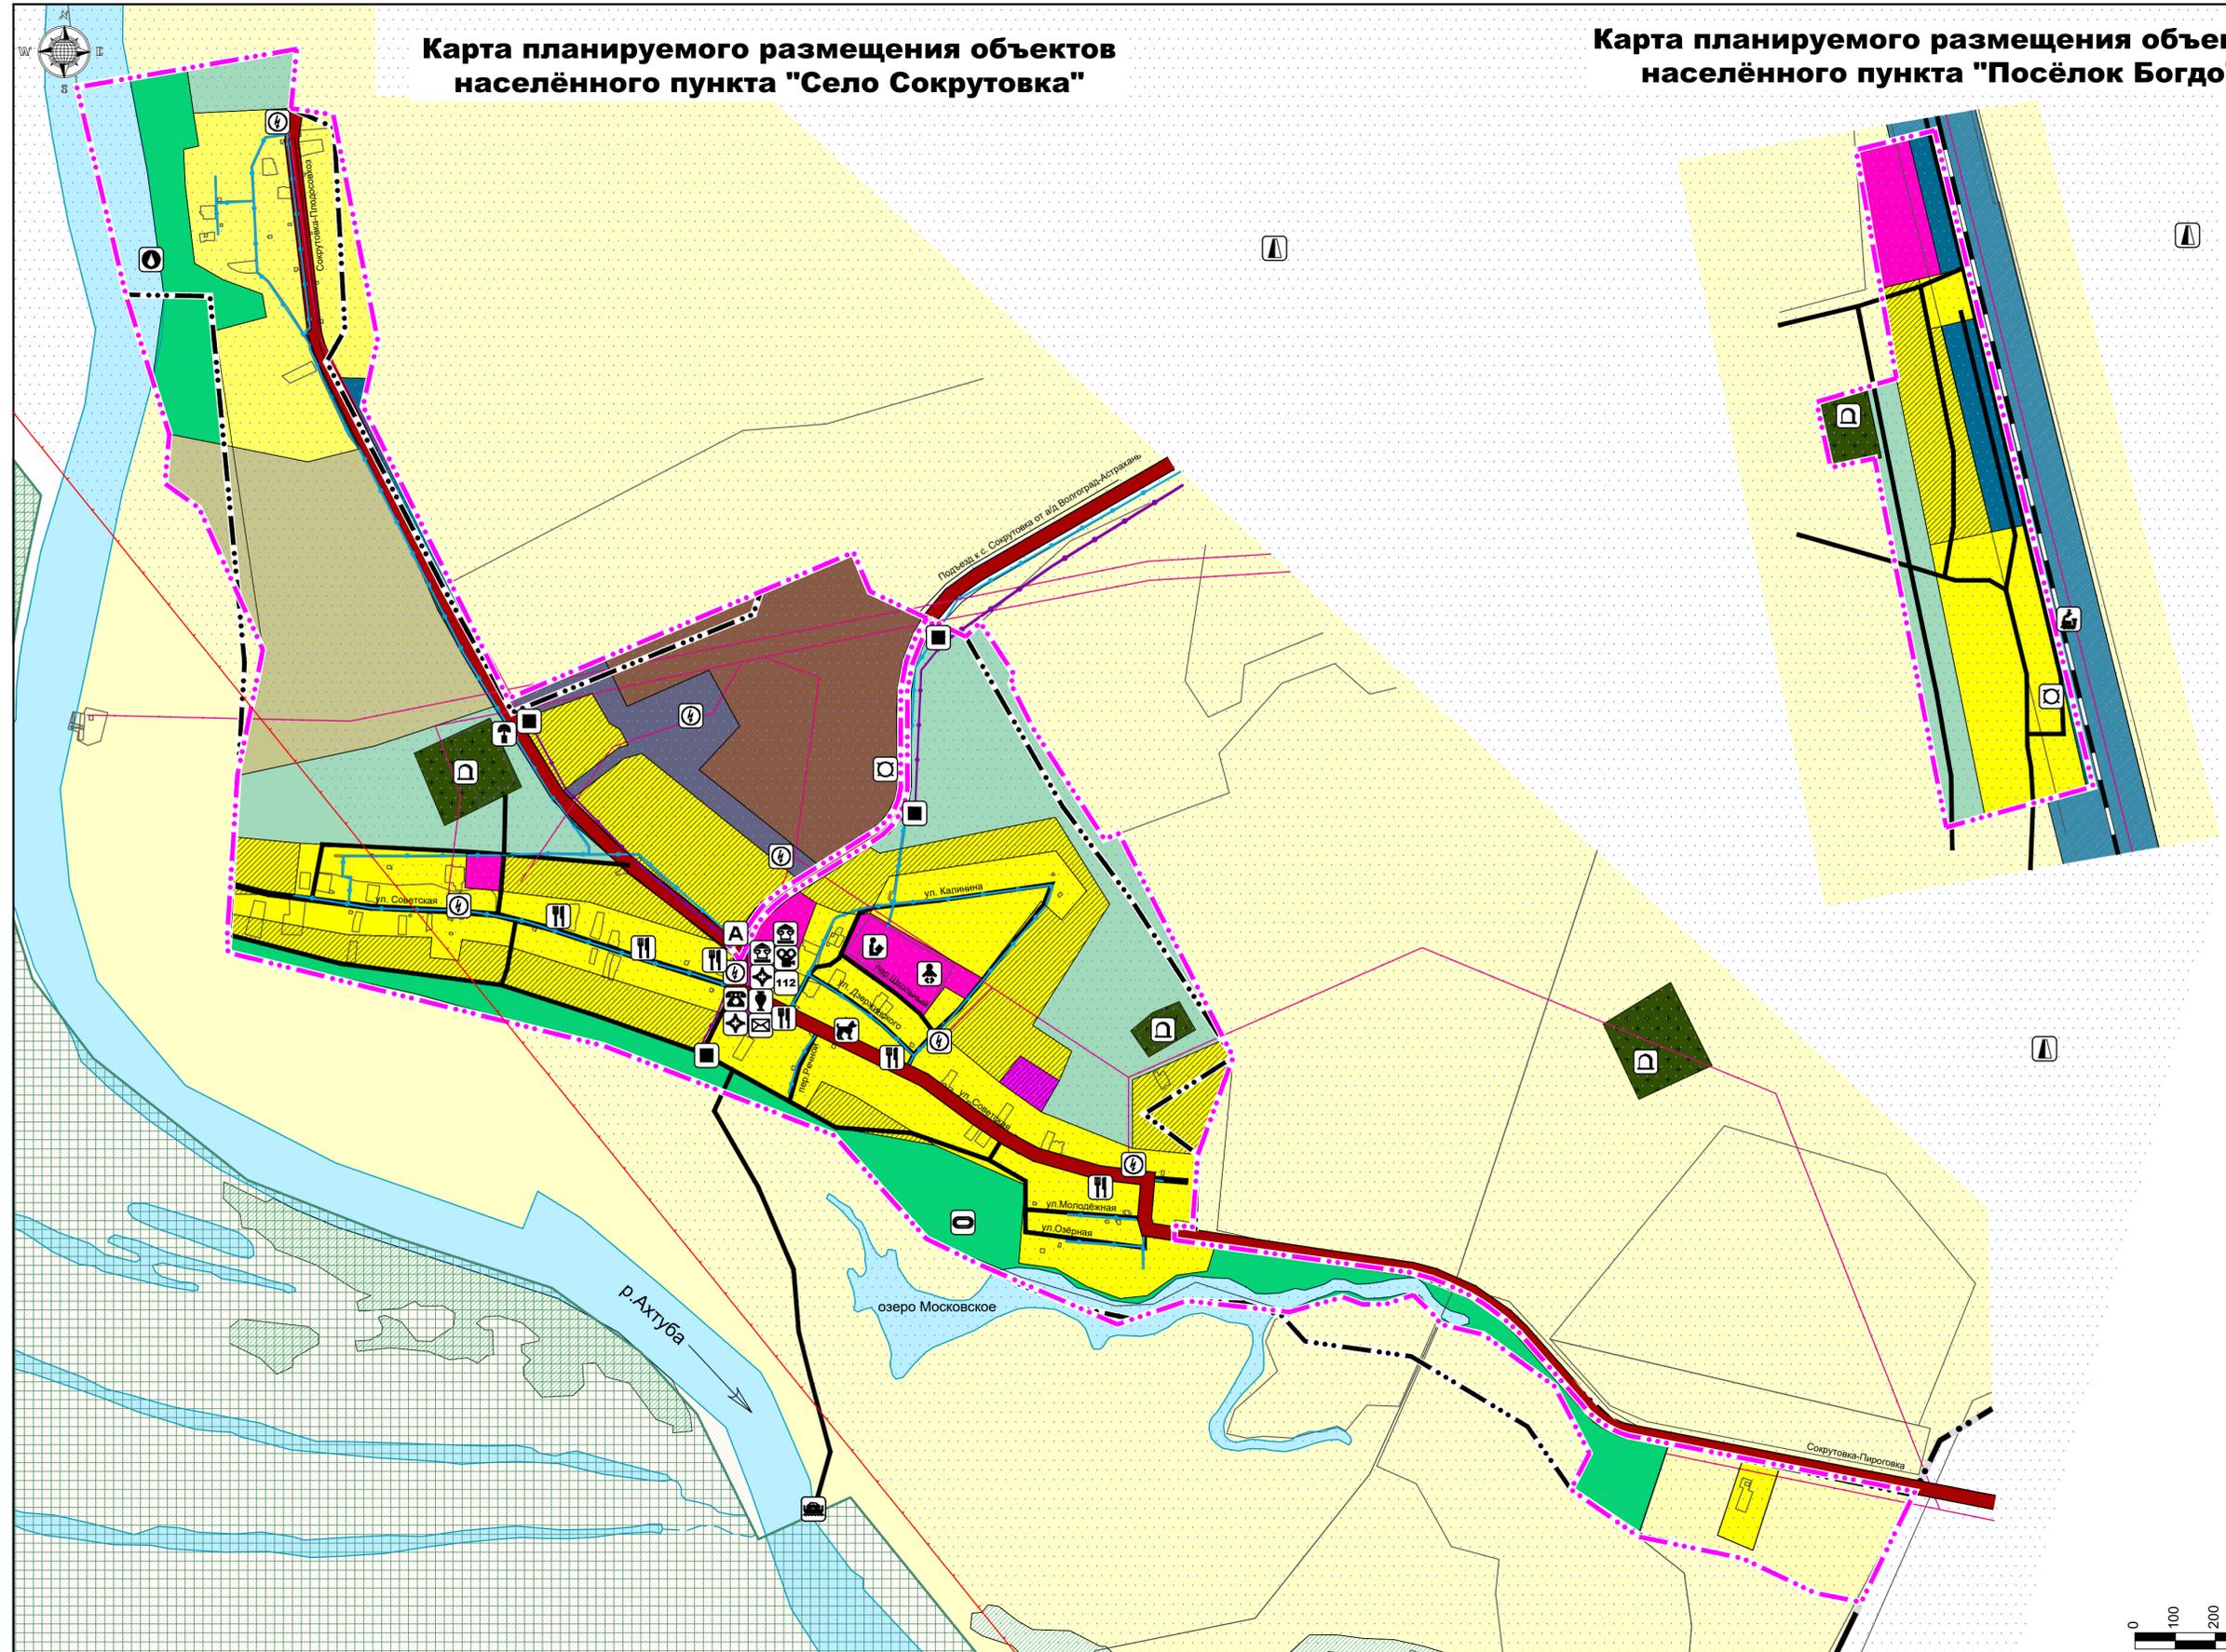

- Условные обозначения**
- 601010307 Граница муниципального образования
  - 601010400 Граница населённого пункта (существующая)
  - 601010400 Граница населённого пункта (планируемая)
  - 602010301 Железнодорожный путь бщего пользования
  - 602030302 Автомобильные дороги регионального или межмуниципального значения
  - 601030501 Поселковая дорога
  - 601030503 Улицы в жилой застройке

- Функциональные зоны**
- 701010101 Зона застройки индивидуальными жилыми домами
  - 701010101 Зона застройки индивидуальными жилыми домами (планируемая)
  - 701010300 Общественно-деловая зона
  - 701010300 Общественно-деловая зона (планируемая)
  - 701010401 Производственная зона
  - 701010404 Зона инженерной инфраструктуры
  - 701010405 Зона транспортной инфраструктуры
  - 701010500 Зона сельскохозяйственного использования
  - 701010601 Зона рекреационного назначения
  - 701010605 Зона лесов (Левобережное лесничество)
  - 701010701 Зона кладбищ
  - 701010900 Зона акваторий
  - 701011000 Иная зона
  - 605010103 Природный парк "Волго-Ахтубинское междуречье"

- Условные обозначения объектов капитального строительства**
- 602010101 - Дошкольная образовательная организация
  - 602010102 - Общеобразовательная организация
  - 602010201 - Объект культурно-просветительного назначения
  - 602010202 - Объект культурно-досугового (клубного) типа
  - 602010302 - Спортивное сооружение
  - 602010406 - Обособленное структурное подразделение медицинской организации, оказывающей первичную медико-санитарную помощь (ФАП)
  - 602010801 - Административное здание
  - 602010804 - Объекты торговли, общественного питания
  - 602010807 - Ветеринарная лечебница, питомник, кинологовический центр, иной подобный объект
  - 602030201 - Железнодорожная станция
  - 602031106 - Остановочный пункт
  - 602031306 - Паромная переправа
  - 602040217 - Трансформаторная подстанция (ТП)
  - 602040514 - Пункт редуцирования газа (ПГР)
  - 602041101 - Водозабор
  - 602041104 - Водонапорная башня
  - 602041505 - Наземная станция (радиосвязи)
  - 602041509 - Объект почтовой связи
  - 602050201 - Аварийно-спасательные службы и(или) аварийно-спасательные формирования
  - 602050301 - Кладбище
  - 604010101 - Памятник (истории)
  - 609010201 - Месторождение нефти и газа

Утверждён решением совета МО "Сокрутовский сельсовет"

от \_\_\_\_\_ № \_\_\_\_\_

Муниципальный контракт № 01253000059200000550001					
Генеральный план муниципального образования "Сокрутовский сельсовет" Ахтубинского района Астраханской области					
Изм.	Кол.	Лист	№ док.	Подпись	Дата
Директор		Кадин А.А.			2020г
М 1:10 000				Стадия	Лист
				ГП	
Карта планируемого размещения объектов на территории населённых пунктов МО "Сокрутовский сельсовет"				ООО "Гео-граф" г. Астрахань	

