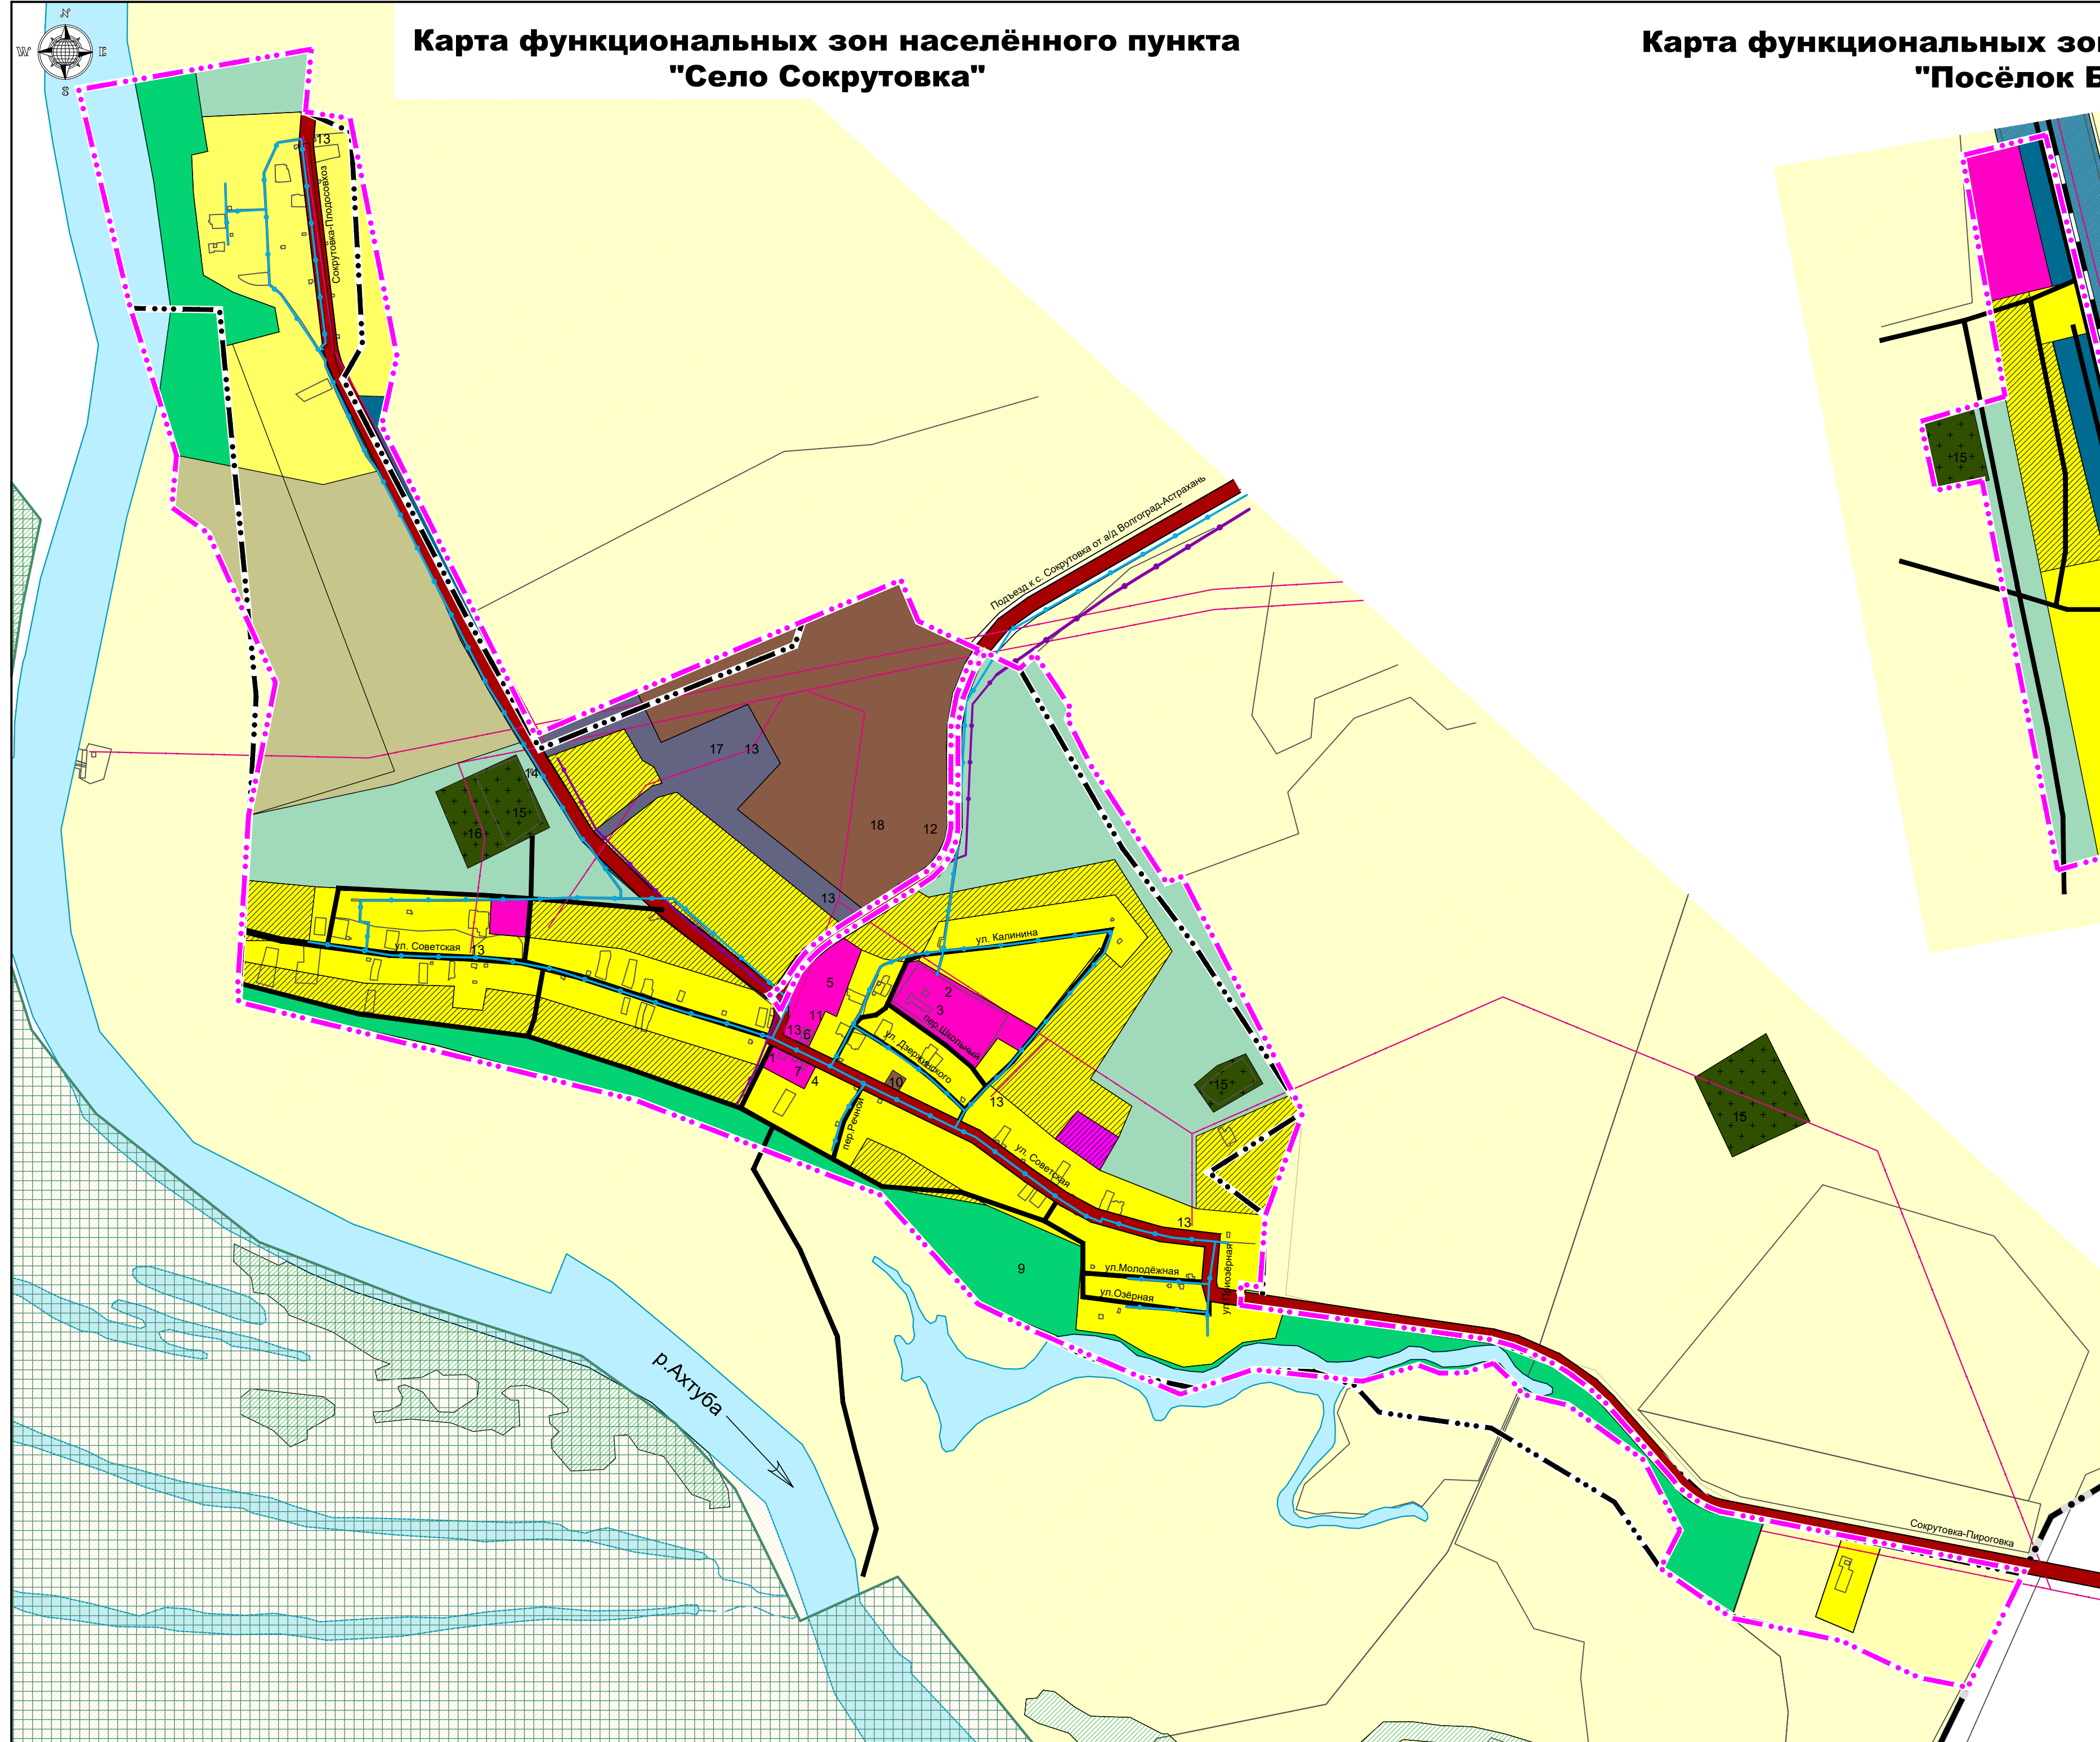


[illegible]

№ п/п	Наименование объекта
1	Здание администрации
2	Детский сад
3	Общеобразовательная школа
4	Библиотека
5	Дворец культуры
6	Фельдшерско-акушерский пункт
7	Отделение почты
8	Объект торговли
9	Спортивная площадка
10	Вет.участок
11	Пожарное депо
12	Водонапорная башня
13	Трансформаторная подстанция
14	Автоматическая станция сотовой связи
15	Кладбище (действующее)
16	Кладбище (не действующее)
17	Склад
18	Строительный участок
19	Железнодорожная станция
20	Диспетчерская

	601010307 Граница муниципального образования
	601010400 Граница населённого пункта (существующая)
	601010400 Граница населённого пункта (планируемая)
	602010301 Железнодорожный путь общего пользования
	602030302 Автомобильные дороги регионального или межмуниципального значения
	601030501 Поселковая дорога
	601030503 Улица в жилой застройки
	602040315 Линии электропередачи 10 кВ
	602040601 Газопровод распределительный высокого давления
	602040602 Газопровод распределительный среднего давления
	602041202 Водопровод

	701010101 Зона застройки индивидуальными жилыми домами
	701010101 Зона застройки индивидуальными жилыми домами (планируемая)
	701010300 Общественно-деловая зона
	701010300 Общественно-деловая зона (планируемая)
	701010401 Производственная зона
	701010404 Зона инженерной инфраструктуры
	701010405 Зона транспортной инфраструктуры
	701010500 Зона сельскохозяйственного использования
	701010601 Зона рекреационного назначения
	701010605 Зона лесов (Левобережное лесничество, Болхунское участковое лесничество)
	701010701 Зона кладбищ
	701010900 Зона акваторий
	701011000 Иная зона
	605010103 Природный парк "Волго-Ахтубинское междуречье"

OT _____ № _____

						Муниципальный контракт № 01253000059200000550001				
						Генеральный план муниципального образования "Сокрутовский сельсовет" Ахтубинского района Астраханской области				
Изм.	Кол.	Лист	№ док	Подпись	Дата	М 1:10 000		Стадия	Лист	Листов
Директор		Кадин А.А.			2020г			ГП		
						Карта функциональных зон населённых пунктов МО "Сокрутовский сельсовет"		ООО "Гео-граф" г. Астрахань		