
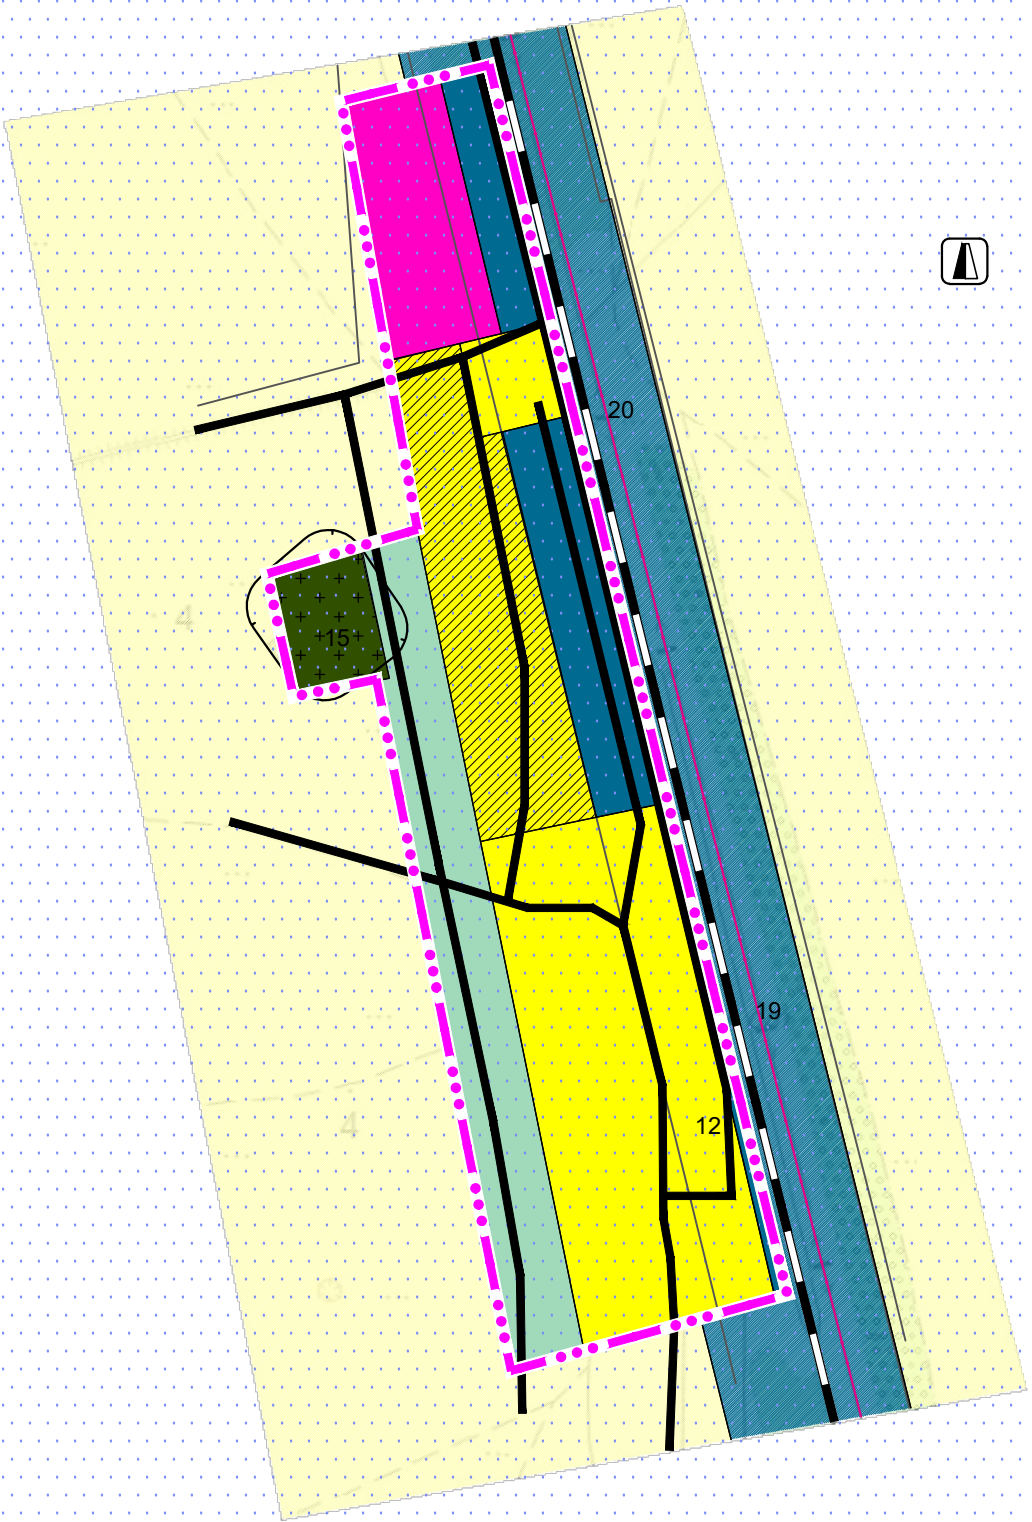


от _____ № _____

					Муниципальный контракт № 01253000059200000550001				
					Генеральный план муниципального образования "Сокрутовский сельсовет" Ахтубинского района Астраханской области				
Изм.	Коп.	Лист № док	Подпись	Дата	М 1:50 000			Стadia	
Директор	Кадин А.А.		2020г					гп	1
					Карта границы населённых пунктов (в том числе образуемых населённых пунктов) МО "Сокрутовский сельсовет"			ООО "Гео-граф" г. Астрахань	

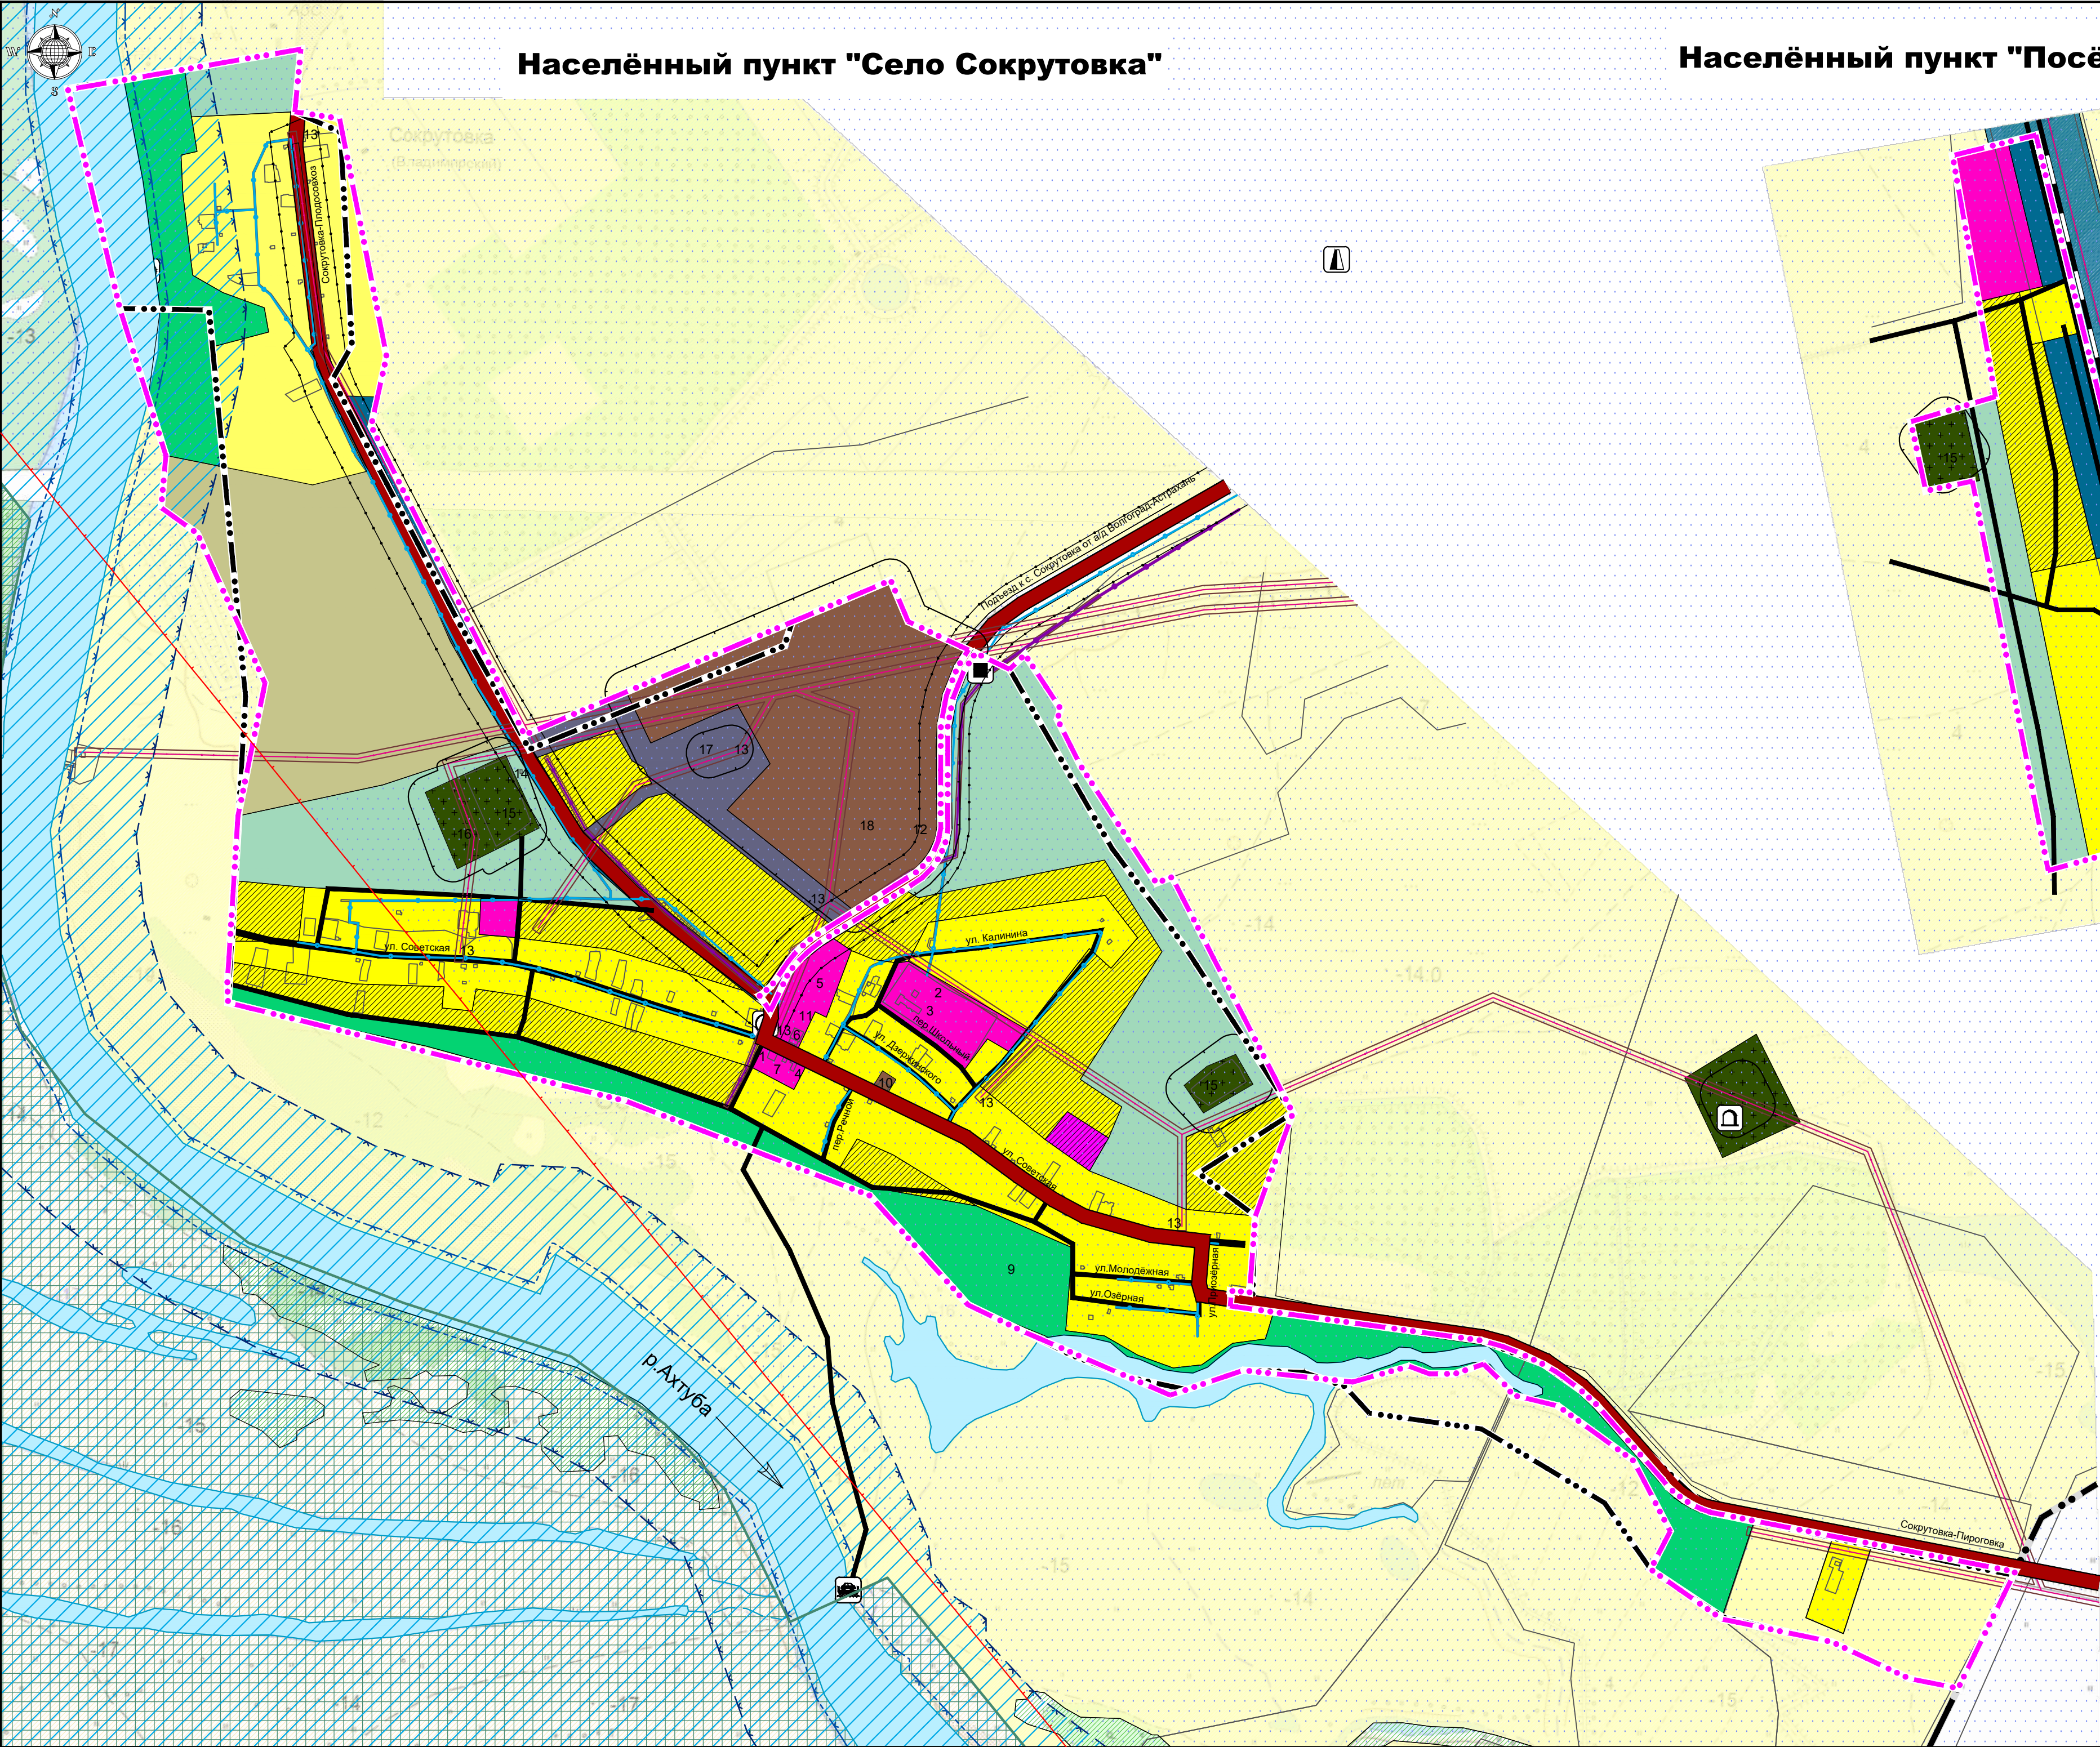

Карта зон с особыми условиями использования территории

Условные обозначения

- 601010307 Граница муниципального образования
- 601010400 Граница населённого пункта (существующая)
- 601010400 Граница населённого пункта (планируемая)
- 602010301 Железнодорожный путь общего пользования
- 602030302 Автомобильные дороги регионального или межуниципального значения
- 601030501 Поселковая дорога
- 601030503 Улица в жилой застройки
- 602040315 Линии электропередачи 10 кВ
- 602040601 Газопровод распределительный высокого давления
- 602040602 Газопровод распределительный среднего давления
- 602041202 Водопровод
- 603010101 Санитарно-защитная зона предприятий, сооружений и иных объектов
- 603010202 Санитарный разрыв линий железно-дорожного транспорта
- 603010502 Охранная зона газопроводов и систем газоснабжения
- 603010503 Охранная зона объектов электросетевого хозяйства
- 603010507 Охранная зона канализационных сетей и сооружений
- 603011101 Водоохранная зона
- 603011301 Береговая полоса
- 603011501 Рыбоохранная зона
- 609010101 Лицензированные участки недр (лицензия АСТ 00297 НР)
- 609010101 - Месторождение нефти и газа

Функциональные зоны

- 701010101 Зона застройки индивидуальными жилыми домами
- 701010101 Зона застройки индивидуальными жилыми домами (планируемая)
- 701010300 Общественно-деловая зона
- 701010300 Общественно-деловая зона (планируемая)
- 701010401 Производственная зона
- 701010404 Зона инженерной инфраструктуры
- 701010405 Зона транспортной инфраструктуры
- 701010500 Зона сельскохозяйственного использования
- 701010601 Зона рекреационного назначения
- 701010605 Зона лесов (Левобережное лесничество)
- 701010701 Зона кладбищ
- 701010900 Зона акваторий
- 701011000 Иная зона
- 605010103 Природный парк "Волго-Ахтубинское междуречье"

Экспликация зданий и сооружений


№ п/п	Наименование объекта
1	Здание администрации
2	Детский сад
3	Общеобразовательная школа
4	Библиотека
5	Дворец культуры
6	Фельдшерско-акушерский пункт
7	Отделение почты
8	Объект торговли
9	Спортивная площадка
10	Вет.участок
11	Пожарное депо
12	Водонапорная башня
13	Трансформаторная подстанция
14	Автоматическая станция сотовой связи
15	Кладбище (действующее)
16	Кладбище (не действующее)
17	Склад
18	Строительный участок
19	Железнодорожная станция
20	Диспетчерская

Утверждён решением совета МО "Сокрутовский сельсовет"


от _____ № _____



						Муниципальный контракт № 01253000059200000550001					
						Генеральный план муниципального образования "Сокрутовский сельсовет" Ахтубинского района Астраханской области					
Изм.	Кол.	Лист	№ док.	Подпись	Дата	М 1:10 000		Стадия	Лист	Листов	ООО "Гео-граф" г. Астрахань
Директор		Кадин А.А.			2020г			ГП			
						Карта зон с особыми условиями использования территории МО "Сокрутовский сельсовет"					

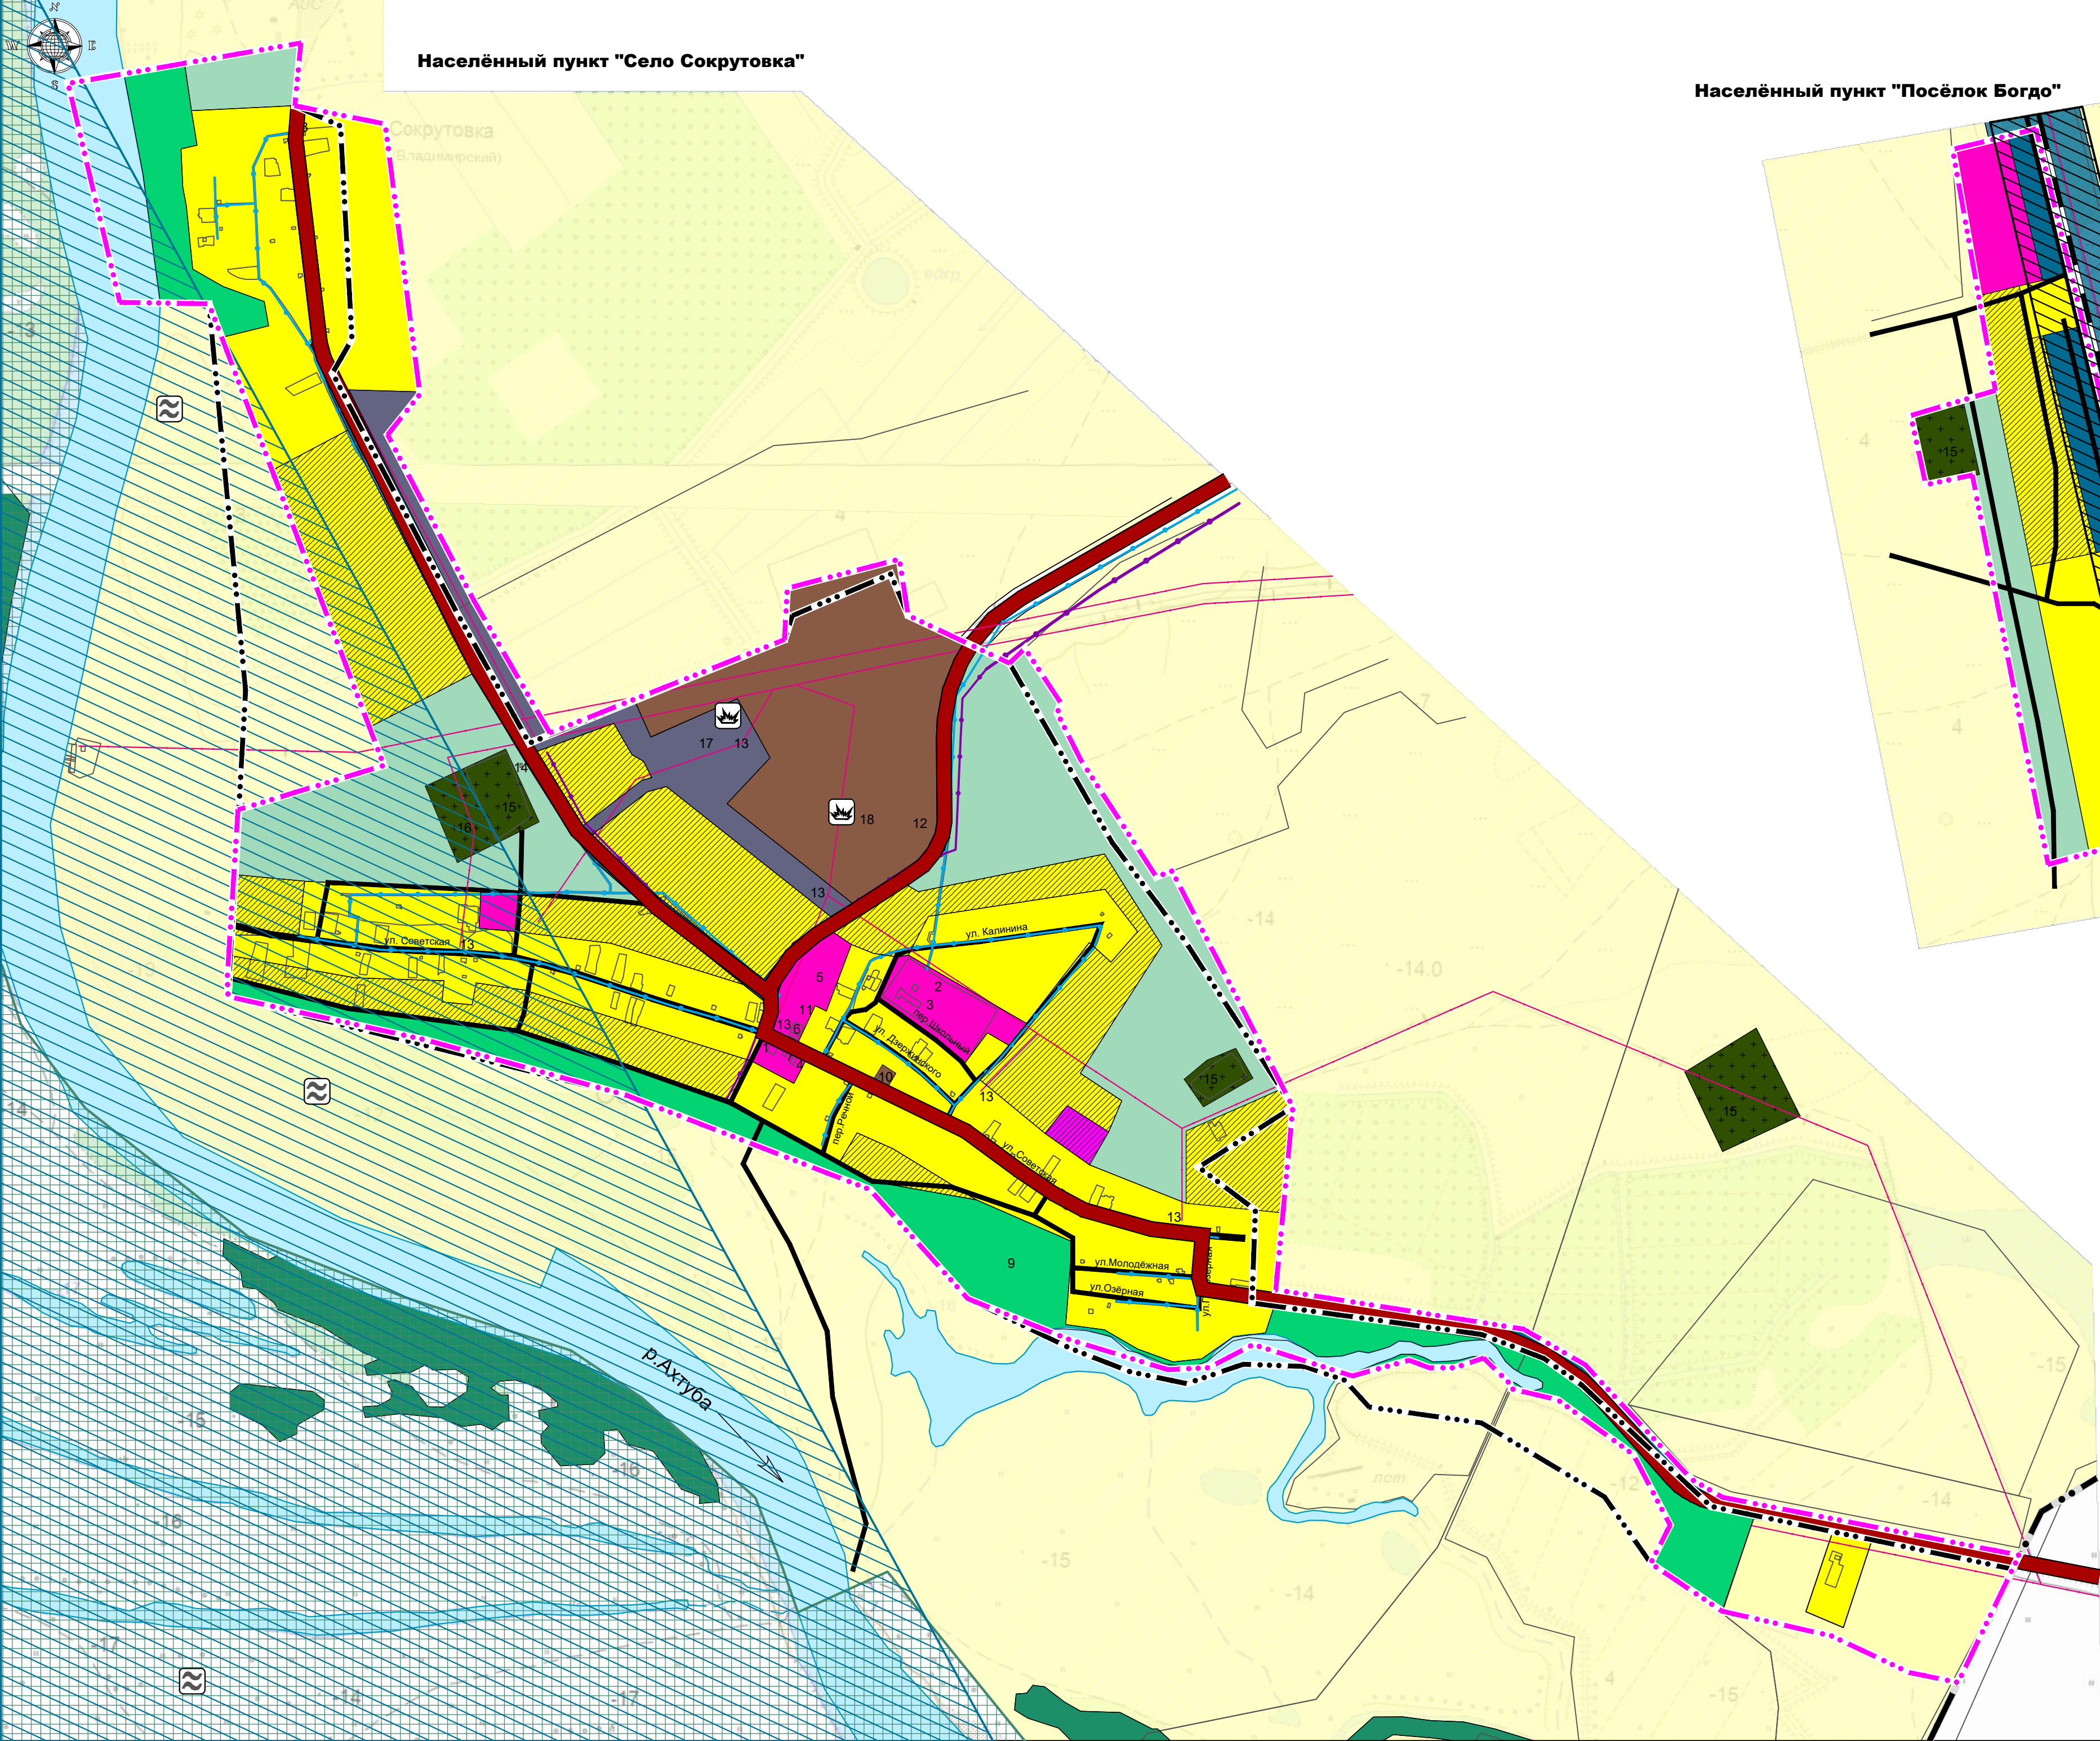

Населённый пункт "Посёлок Богдо"

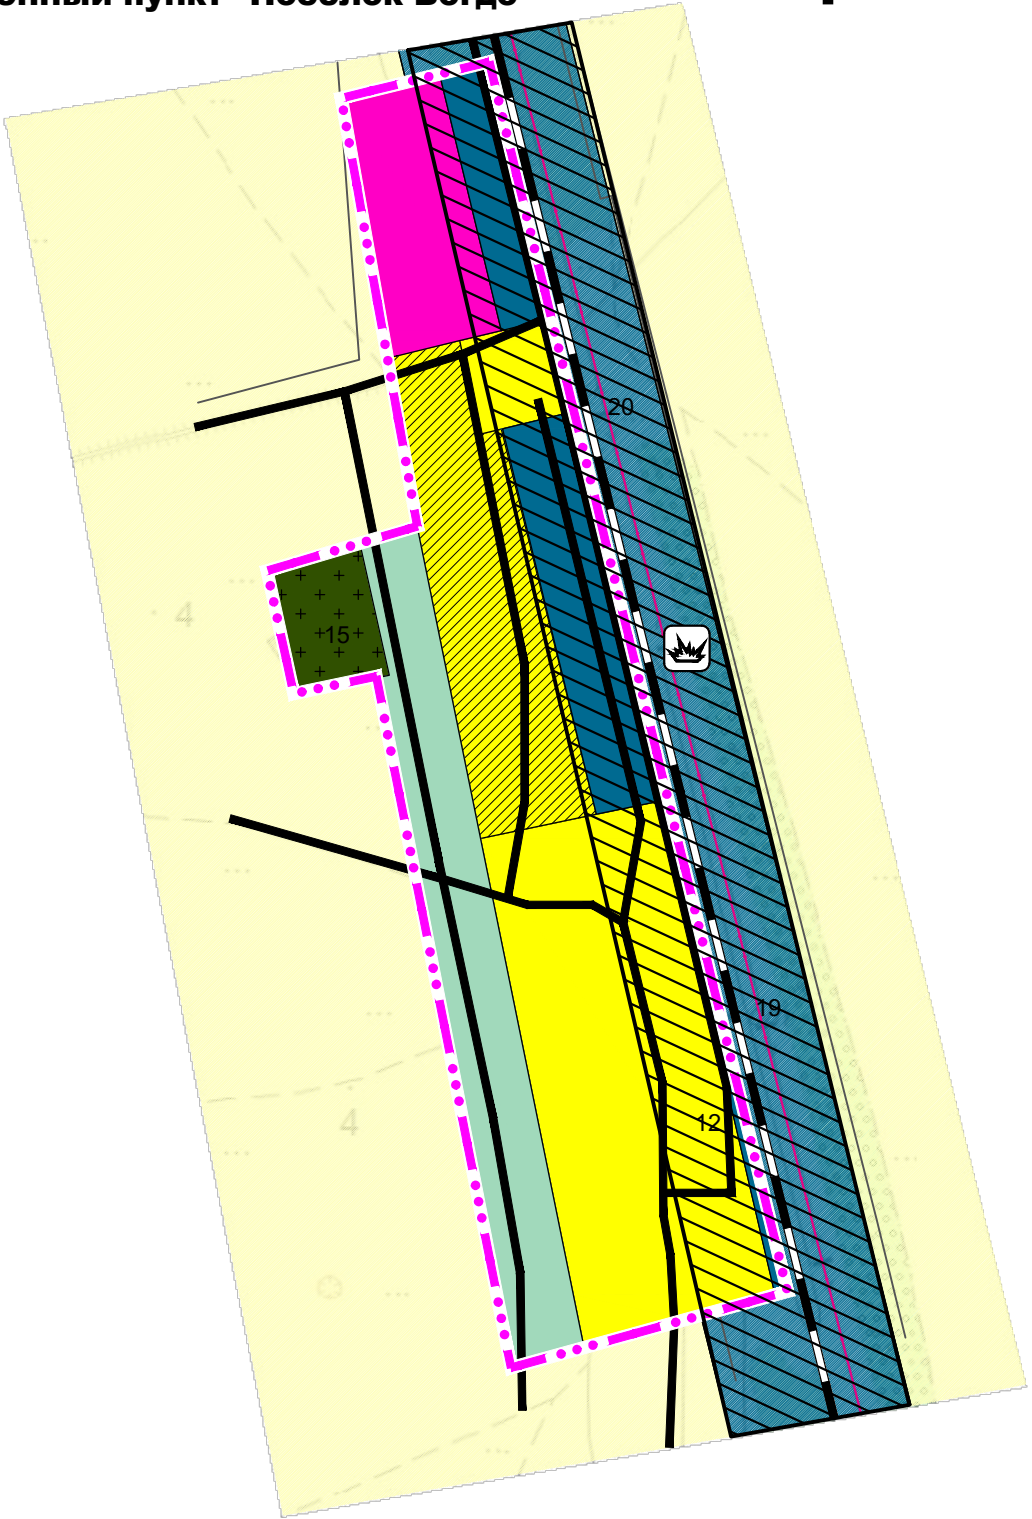

Карта территорий, подверженных риску возникновения чрезвычайных ситуаций природного и техногенного характера

Условные обозначения

- 601010307 Граница муниципального образования
- 601010400 Граница населённого пункта (существующая)
- 601010400 Граница населённого пункта (планируемая)
- 602010301 Железнодорожный путь общего пользования
- 602030302 Автомобильные дороги регионального или межмуниципального значения
- 601030501 Поселковая дорога
- 601030503 Улица в жилой застройки
- 602040315 Линии электропередачи 10 кВ
- 602040601 Газопровод распределительный высокого давления
- 602040602 Газопровод распределительный среднего давления
- 602041202 Водопровод

Функциональные зоны

- 701010101 Зона застройки индивидуальными жилыми домами
- 701010101 Зона застройки индивидуальными жилыми домами (планируемая)
- 701010300 Общественно-деловая зона
- 701010300 Общественно-деловая зона (планируемая)
- 701010401 Производственная зона
- 701010404 Зона инженерной инфраструктуры
- 701010405 Зона транспортной инфраструктуры
- 701010500 Зона сельскохозяйственного использования
- 701010601 Зона рекреационного назначения
- 701010605 Зона лесов (Левобережное лесничество)
- 701010701 Зона кладбищ
- 701010900 Зона акваторий
- 701011000 Иная зона
- 605010103 Природный парк "Волго-Ахтубинское междуречье"
- 606010101 Территории, подверженные опасным гидрологическим процессам
- 606010201 Территории, подверженные риску возникновения чрезвычайных ситуаций техногенного характера

Экспликация зданий и сооружений

№ п/п	Наименование объекта
1	Здание администрации
2	Детский сад
3	Общеобразовательная школа
4	Библиотека
5	Дворец культуры
6	Фельдшерско-акушерский пункт
7	Отделение почты
8	Объект торговли
9	Спортивная площадка
10	Вет.участок
11	Пожарное депо
12	Водонапорная башня
13	Трансформаторная подстанция
14	Автоматическая станция сотовой связи
15	Кладбище (действующее)
16	Кладбище (не действующее)
17	Склад
18	Строительный участок
19	Железнодорожная станция
20	Диспетчерская



Утверждён решением совета МО "Сокрутовский сельсовет"

от _____ № _____

Муниципальный контракт № 01253000059200000550001					
Генеральный план муниципального образования "Сокрутовский сельсовет" Ахтубинского района Астраханской области					
М 1:10 000				Стадия	Лист
				ГП	4
Материалы по обоснованию генерального плана МО "Сокрутовский сельсовет"				ООО "Гео-граф" г. Астрахань	