

ОПИСАНИЕ МЕСТОПОЛОЖЕНИЯ ГРАНИЦ

Публичный сервитут в целях строительства и эксплуатации линейного объекта системы газоснабжения
"Распределительный газопровод в с. Пироговка Ахтубинского района Астраханской области"

(наименование объекта, местоположение границ которого описано (далее - объект)

УТВЕРЖДЕНО
постановлением администрации
муниципального образования
"Ахтубинский муниципальный район
Астраханской области"
от 11.12.2024 № 706

Раздел 1		
Сведения об объекте		
№ п/п	Характеристики объекта	Описание характеристик
1	2	3
1	Местоположение объекта	Астраханская область, р-н Ахтубинский, с Пироговка
2	Площадь объекта ± величина погрешности определения площади (Р ± ΔР)	44 722 м² ± 74 м²
3	Иные характеристики объекта	Содержание ограничений использования объектов недвижимости в пределах зоны или территории: Содержание ограничений использования объектов недвижимости в пределах зоны или территории: Публичный сервитут в целях строительства и эксплуатации линейного объекта системы газоснабжения "Распределительный газопровод в с. Пироговка Ахтубинского района Астраханской области " в соответствии с п.1 ст. 39.37 Земельного кодекса РФ, на срок 49 (сорок девять) лет. Правообладатель публичного сервитута Общество с ограниченной ответственностью «Газпром Газификация», ИНН 7813655197, ОГРН 1217800107744, адрес: 194044, Санкт Петербург, вн. тер. г. Муниципальный округ Сампсониевское, пр-кт. Большой Сампсониевский, д. 60, литера А, электронная почта: info@eoggazprom.ru, телефон: +7 (812) 613-33-00

Раздел 2

Сведения о местоположении границ объекта

1. Система координат МСК-30, зона 1

2. Сведения о характерных точках границ объекта

Обозначение характерных точек границ	Координаты, м		Метод определения координат характерной точки	Средняя квадратическая погрешность положения характерной точки (Mt), м	Описание обозначения точки на местности (при наличии)
	X	Y			
1	2	3	4	5	6
1	589 863,86	1 344 128,34	Аналитический метод	0,10	—
2	589 861,62	1 344 125,02		0,10	
3	589 858,93	1 344 126,84		0,10	
4	589 859,30	1 344 127,39		0,10	
5	589 857,64	1 344 128,51		0,10	
6	589 860,15	1 344 132,23		0,10	
7	589 854,37	1 344 136,13		0,10	
8	589 856,61	1 344 139,44		0,10	
9	589 862,39	1 344 135,54		0,10	
10	589 862,98	1 344 136,41		0,10	
11	589 864,36	1 344 135,48		0,10	
12	589 871,39	1 344 145,90		0,10	
13	589 874,59	1 344 151,72		0,10	
14	589 882,56	1 344 163,05		0,10	
15	589 884,78	1 344 166,64		0,10	
16	589 889,44	1 344 163,77		0,10	
17	589 891,98	1 344 162,13		0,10	
18	589 893,84	1 344 165,03		0,10	
19	589 897,64	1 344 171,18		0,10	
20	589 857,44	1 344 196,04		0,10	
21	589 841,97	1 344 205,16		0,10	
22	589 830,70	1 344 210,05		0,10	
23	589 806,08	1 344 225,61		0,10	
24	589 804,03	1 344 222,36		0,10	
25	589 805,02	1 344 221,73		0,10	
26	589 834,31	1 344 203,24		0,10	
27	589 848,21	1 344 193,95		0,10	
28	589 849,89	1 344 196,45		0,10	
29	589 872,13	1 344 181,59		0,10	
30	589 871,02	1 344 179,93		0,10	
31	589 871,85	1 344 179,37		0,10	
32	589 867,33	1 344 172,59		0,10	
33	589 864,00	1 344 174,82		0,10	
34	589 867,42	1 344 179,93		0,10	
35	589 850,99	1 344 190,90		0,10	
36	589 849,32	1 344 188,40		0,10	
37	589 843,51	1 344 192,28		0,10	
38	589 841,32	1 344 189,02		0,10	
39	589 838,00	1 344 191,24		0,10	
40	589 840,18	1 344 194,51		0,10	
41	589 832,13	1 344 199,88		0,10	
42	589 816,72	1 344 209,62		0,10	
43	589 814,60	1 344 206,26		0,10	
44	589 811,22	1 344 208,40		0,10	
45	589 813,34	1 344 211,75		0,10	
46	589 802,89	1 344 218,35		0,10	
47	589 801,89	1 344 218,98		0,10	

Раздел 2

Сведения о местоположении границ объекта					
1	2	3	4	5	6
48	589 799,26	1 344 220,65	Аналитический метод	0,10	—
49	589 797,30	1 344 217,55		0,10	
50	589 793,92	1 344 219,68		0,10	
51	589 795,88	1 344 222,78		0,10	
52	589 778,63	1 344 233,67		0,10	
53	589 776,80	1 344 230,77		0,10	
54	589 773,41	1 344 232,90		0,10	
55	589 775,25	1 344 235,81		0,10	
56	589 773,02	1 344 237,22		0,10	
57	589 769,97	1 344 239,40		0,10	
58	589 744,19	1 344 203,40		0,10	
59	589 745,09	1 344 202,76		0,10	
60	589 742,78	1 344 199,49		0,10	
61	589 741,86	1 344 200,15		0,10	
62	589 733,89	1 344 189,02		0,10	
63	589 735,29	1 344 188,02		0,10	
64	589 732,96	1 344 184,77		0,10	
65	589 731,57	1 344 185,77		0,10	
66	589 730,97	1 344 184,93		0,10	
67	589 722,31	1 344 191,13		0,10	
68	589 718,88	1 344 194,44		0,10	
69	589 693,51	1 344 168,18		0,10	
70	589 683,72	1 344 159,80		0,10	
71	589 705,23	1 344 134,73		0,10	
72	589 717,83	1 344 120,53		0,10	
73	589 720,36	1 344 122,77		0,10	
74	589 723,01	1 344 119,78		0,10	
75	589 720,48	1 344 117,53		0,10	
76	589 735,42	1 344 100,69		0,10	
77	589 738,03	1 344 103,00		0,10	
78	589 740,68	1 344 100,00		0,10	
79	589 738,07	1 344 097,69		0,10	
80	589 748,84	1 344 085,56		0,10	
81	589 750,85	1 344 087,34		0,10	
82	589 753,50	1 344 084,35		0,10	
83	589 751,49	1 344 082,57		0,10	
84	589 752,93	1 344 080,94		0,10	
85	589 763,34	1 344 070,64		0,10	
86	589 764,61	1 344 069,30		0,10	
87	589 766,28	1 344 070,88		0,10	
88	589 769,03	1 344 067,99		0,10	
89	589 767,37	1 344 066,40		0,10	
90	589 775,18	1 344 058,20		0,10	
91	589 776,24	1 344 059,21		0,10	
92	589 779,00	1 344 056,31		0,10	
93	589 777,94	1 344 055,30		0,10	
94	589 781,90	1 344 051,14		0,10	
95	589 779,00	1 344 048,38		0,10	
96	589 760,49	1 344 067,83		0,10	
97	589 750,03	1 344 078,19		0,10	
98	589 702,22	1 344 132,10		0,10	
99	589 680,68	1 344 157,20		0,10	
100	589 677,41	1 344 161,01		0,10	
101	589 671,73	1 344 165,21		0,10	
102	589 616,49	1 344 229,57		0,10	

Раздел 2

Сведения о местоположении границ объекта					
1	2	3	4	5	6
103	589 615,55	1 344 230,72	Аналитический метод	0,10	—
104	589 611,23	1 344 230,02		0,10	
105	589 549,67	1 344 305,29		0,10	
106	589 548,10	1 344 307,19		0,10	
107	589 544,23	1 344 304,00		0,10	
108	589 548,93	1 344 298,30		0,10	
109	589 574,48	1 344 264,67		0,10	
110	589 599,77	1 344 235,86		0,10	
111	589 608,92	1 344 225,50		0,10	
112	589 619,58	1 344 213,27		0,10	
113	589 656,43	1 344 168,93		0,10	
114	589 663,53	1 344 156,62		0,10	
115	589 705,35	1 344 112,61		0,10	
116	589 713,94	1 344 104,79		0,10	
117	589 757,39	1 344 058,13		0,10	
118	589 766,98	1 344 047,83		0,10	
119	589 775,96	1 344 038,19		0,10	
120	589 797,96	1 344 014,57		0,10	
121	589 801,40	1 344 013,22		0,10	
122	589 807,45	1 344 028,62		0,10	
123	589 825,07	1 344 021,70		0,10	
124	589 826,24	1 344 024,67		0,10	
125	589 829,97	1 344 023,21		0,10	
126	589 828,80	1 344 020,24		0,10	
127	589 839,32	1 344 016,11		0,10	
128	589 844,27	1 344 015,32		0,10	
129	589 844,86	1 344 019,39		0,10	
130	589 848,82	1 344 018,82		0,10	
131	589 848,23	1 344 014,70		0,10	
132	589 873,43	1 344 010,72		0,10	
133	589 886,81	1 344 059,93		0,10	
134	589 885,41	1 344 060,31		0,10	
135	589 886,58	1 344 064,61		0,10	
136	589 890,44	1 344 063,56		0,10	
137	589 889,93	1 344 061,71		0,10	
138	589 891,34	1 344 061,33		0,10	
139	589 876,35	1 344 006,21		0,10	
140	589 838,27	1 344 012,22		0,10	
141	589 809,71	1 344 023,44		0,10	
142	589 805,12	1 344 011,75		0,10	
143	589 807,42	1 344 010,85		0,10	
144	589 856,12	1 343 957,72		0,10	
145	589 840,41	1 343 935,28		0,10	
146	589 889,50	1 343 900,69		0,10	
147	589 895,56	1 343 906,57		0,10	
148	589 901,15	1 343 900,81		0,10	
149	589 927,23	1 343 882,24		0,10	
150	589 932,10	1 343 889,07		0,10	
151	589 935,36	1 343 886,75		0,10	
152	589 930,49	1 343 879,92		0,10	
153	589 944,20	1 343 870,16		0,10	
154	589 947,76	1 343 867,58		0,10	
155	589 951,29	1 343 872,47		0,10	
156	589 954,54	1 343 870,13		0,10	
157	589 951,00	1 343 865,24		0,10	

Раздел 2

Сведения о местоположении границ объекта					
1	2	3	4	5	6
158	589 978,80	1 343 845,13	Аналитический метод	0,10	—
159	589 981,23	1 343 848,49		0,10	
160	589 984,48	1 343 846,15		0,10	
161	589 982,04	1 343 842,78		0,10	
162	589 985,27	1 343 840,45		0,10	
163	589 987,92	1 343 838,53		0,10	
164	589 994,26	1 343 833,30		0,10	
165	589 994,61	1 343 833,04		0,10	
166	590 000,62	1 343 830,20		0,10	
167	590 010,79	1 343 822,75		0,10	
168	590 011,90	1 343 824,30		0,10	
169	590 015,15	1 343 821,96		0,10	
170	590 014,02	1 343 820,38		0,10	
171	590 018,24	1 343 817,28		0,10	
172	590 022,79	1 343 812,41		0,10	
173	590 031,55	1 343 806,62		0,10	
174	590 032,11	1 343 807,50		0,10	
175	590 035,49	1 343 805,37		0,10	
176	590 034,89	1 343 804,41		0,10	
177	590 037,05	1 343 802,98		0,10	
178	590 062,90	1 343 784,58		0,10	
179	590 078,44	1 343 774,76		0,10	
180	590 078,92	1 343 774,45		0,10	
181	590 079,69	1 343 775,64		0,10	
182	590 099,90	1 343 762,57		0,10	
183	590 106,65	1 343 758,95		0,10	
184	590 109,67	1 343 757,72		0,10	
185	590 109,95	1 343 755,70		0,10	
186	590 119,82	1 343 751,69		0,10	
187	590 120,41	1 343 753,20		0,10	
188	590 124,14	1 343 751,76		0,10	
189	590 123,53	1 343 750,18		0,10	
190	590 124,70	1 343 749,71		0,10	
191	590 136,25	1 343 745,62		0,10	
192	590 136,91	1 343 747,45		0,10	
193	590 140,68	1 343 746,10		0,10	
194	590 140,02	1 343 744,28		0,10	
195	590 144,21	1 343 742,80		0,10	
196	590 148,15	1 343 741,36		0,10	
197	590 149,98	1 343 742,89		0,10	
198	590 157,08	1 343 740,77		0,10	
199	590 161,39	1 343 739,32		0,10	
200	590 161,59	1 343 739,97		0,10	
201	590 165,41	1 343 738,80		0,10	
202	590 165,18	1 343 738,04		0,10	
203	590 170,85	1 343 736,14		0,10	
204	590 179,66	1 343 734,50		0,10	
205	590 179,68	1 343 734,65		0,10	
206	590 183,64	1 343 734,09		0,10	
207	590 183,35	1 343 732,08		0,10	
208	590 209,08	1 343 728,43		0,10	
209	590 212,07	1 343 728,77		0,10	
210	590 215,14	1 343 732,30		0,10	
211	590 214,87	1 343 736,06		0,10	
212	590 214,69	1 343 738,65		0,10	

Раздел 2

Сведения о местоположении границ объекта					
1	2	3	4	5	6
213	590 214,50	1 343 748,09	Аналитический метод	0,10	—
214	590 211,22	1 343 788,01		0,10	
215	590 210,48	1 343 794,90		0,10	
216	590 210,02	1 343 799,19		0,10	
217	590 207,37	1 343 798,91		0,10	
218	590 206,95	1 343 802,89		0,10	
219	590 209,59	1 343 803,17		0,10	
220	590 203,31	1 343 861,64		0,10	
221	590 201,54	1 343 861,45		0,10	
222	590 201,12	1 343 865,43		0,10	
223	590 202,89	1 343 865,62		0,10	
224	590 202,38	1 343 870,33		0,10	
225	590 202,23	1 343 871,59		0,10	
226	590 199,52	1 343 871,36		0,10	
227	590 199,19	1 343 875,35		0,10	
228	590 201,76	1 343 875,56		0,10	
229	590 200,36	1 343 887,46		0,10	
230	590 198,82	1 343 900,46		0,10	
231	590 196,84	1 343 900,23		0,10	
232	590 196,37	1 343 904,20		0,10	
233	590 198,35	1 343 904,44		0,10	
234	590 196,12	1 343 923,38		0,10	
235	590 194,80	1 343 923,22		0,10	
236	590 194,33	1 343 927,19		0,10	
237	590 197,64	1 343 927,58		0,10	
238	590 197,75	1 343 926,57		0,10	
239	590 199,74	1 343 926,80		0,10	
240	590 204,33	1 343 887,92		0,10	
241	590 206,36	1 343 870,78		0,10	
242	590 214,46	1 343 795,33		0,10	
243	590 215,20	1 343 788,39		0,10	
244	590 218,49	1 343 748,30		0,10	
245	590 218,69	1 343 738,83		0,10	
246	590 218,72	1 343 738,38		0,10	
247	590 224,71	1 343 738,95		0,10	
248	590 221,71	1 343 770,52		0,10	
249	590 219,50	1 343 770,33		0,10	
250	590 218,97	1 343 776,60		0,10	
251	590 215,61	1 343 819,89		0,10	
252	590 214,07	1 343 820,63		0,10	
253	590 213,73	1 343 824,94		0,10	
254	590 215,14	1 343 825,91		0,10	
255	590 214,62	1 343 832,62		0,10	
256	590 223,24	1 343 833,29		0,10	
257	590 282,77	1 343 849,16		0,10	
258	590 293,15	1 343 851,14		0,10	
259	590 298,64	1 343 852,63		0,10	
260	590 301,82	1 343 853,72		0,10	
261	590 315,67	1 343 857,65		0,10	
262	590 324,31	1 343 860,11		0,10	
263	590 343,26	1 343 865,49		0,10	
264	590 349,23	1 343 867,55		0,10	
265	590 350,03	1 343 871,39		0,10	
266	590 524,67	1 343 928,28		0,10	
267	590 750,46	1 344 000,90		0,10	

Раздел 2

Сведения о местоположении границ объекта					
1	2	3	4	5	6
268	590 748,15	1 344 009,62	Аналитический метод	0,10	—
269	590 752,02	1 344 010,64		0,10	
270	590 754,32	1 344 001,94		0,10	
271	590 769,02	1 344 005,83		0,10	
272	590 767,19	1 344 012,72		0,10	
273	590 769,08	1 344 013,22		0,10	
274	590 768,32	1 344 016,08		0,10	
275	590 772,19	1 344 017,10		0,10	
276	590 772,94	1 344 014,24		0,10	
277	590 798,19	1 344 020,92		0,10	
278	590 796,99	1 344 025,42		0,10	
279	590 800,86	1 344 026,45		0,10	
280	590 802,05	1 344 021,97		0,10	
281	590 821,84	1 344 028,04		0,10	
282	590 821,16	1 344 030,25		0,10	
283	590 823,03	1 344 030,83		0,10	
284	590 822,22	1 344 033,47		0,10	
285	590 826,05	1 344 034,64		0,10	
286	590 826,86	1 344 032,00		0,10	
287	590 848,77	1 344 038,72		0,10	
288	590 847,87	1 344 041,67		0,10	
289	590 851,69	1 344 042,84		0,10	
290	590 852,60	1 344 039,89		0,10	
291	590 859,68	1 344 042,06		0,10	
292	590 866,87	1 344 048,55		0,10	
293	590 880,84	1 344 052,69		0,10	
294	590 878,32	1 344 061,17		0,10	
295	590 882,16	1 344 062,31		0,10	
296	590 883,13	1 344 059,03		0,10	
297	590 884,52	1 344 059,44		0,10	
298	590 885,66	1 344 055,60		0,10	
299	590 884,27	1 344 055,19		0,10	
300	590 885,81	1 344 050,00		0,10	
301	590 868,88	1 344 044,97		0,10	
302	590 861,70	1 344 038,50		0,10	
303	590 826,16	1 344 027,60		0,10	
304	590 826,84	1 344 025,39		0,10	
305	590 802,50	1 344 017,93		0,10	
306	590 772,08	1 344 009,88		0,10	
307	590 773,91	1 344 002,99		0,10	
308	590 751,89	1 343 997,16		0,10	
309	590 750,35	1 343 996,66		0,10	
310	590 750,64	1 343 995,76		0,10	
311	590 746,83	1 343 994,53		0,10	
312	590 746,54	1 343 995,44		0,10	
313	590 708,60	1 343 983,23		0,10	
314	590 708,76	1 343 982,74		0,10	
315	590 704,95	1 343 981,52		0,10	
316	590 704,79	1 343 982,01		0,10	
317	590 631,27	1 343 958,36		0,10	
318	590 631,78	1 343 956,76		0,10	
319	590 627,97	1 343 955,54		0,10	
320	590 627,46	1 343 957,14		0,10	
321	590 609,37	1 343 951,32		0,10	
322	590 609,88	1 343 949,74		0,10	

Раздел 2

Сведения о местоположении границ объекта					
1	2	3	4	5	6
323	590 606,08	1 343 948,51	Аналитический метод	0,10	—
324	590 605,57	1 343 950,09		0,10	
325	590 584,39	1 343 943,28		0,10	
326	590 584,77	1 343 942,07		0,10	
327	590 580,97	1 343 940,85		0,10	
328	590 580,58	1 343 942,06		0,10	
329	590 529,13	1 343 925,51		0,10	
330	590 524,18	1 343 924,19		0,10	
331	590 521,54	1 343 923,05		0,10	
332	590 523,00	1 343 918,58		0,10	
333	590 524,05	1 343 913,11		0,10	
334	590 525,96	1 343 913,48		0,10	
335	590 526,72	1 343 909,56		0,10	
336	590 524,80	1 343 909,19		0,10	
337	590 528,38	1 343 890,52		0,10	
338	590 528,65	1 343 890,57		0,10	
339	590 529,39	1 343 886,64		0,10	
340	590 527,16	1 343 886,22		0,10	
341	590 526,91	1 343 887,52		0,10	
342	590 524,95	1 343 887,14		0,10	
343	590 519,12	1 343 917,58		0,10	
344	590 517,74	1 343 921,81		0,10	
345	590 505,96	1 343 917,97		0,10	
346	590 506,91	1 343 915,04		0,10	
347	590 503,11	1 343 913,80		0,10	
348	590 502,15	1 343 916,74		0,10	
349	590 440,29	1 343 896,59		0,10	
350	590 440,82	1 343 894,96		0,10	
351	590 437,02	1 343 893,72		0,10	
352	590 436,49	1 343 895,35		0,10	
353	590 417,73	1 343 889,24		0,10	
354	590 418,40	1 343 887,16		0,10	
355	590 414,60	1 343 885,92		0,10	
356	590 413,92	1 343 888,00		0,10	
357	590 393,98	1 343 881,50		0,10	
358	590 394,55	1 343 879,75		0,10	
359	590 390,75	1 343 878,51		0,10	
360	590 390,18	1 343 880,26		0,10	
361	590 371,82	1 343 874,26		0,10	
362	590 372,61	1 343 871,83		0,10	
363	590 368,81	1 343 870,59		0,10	
364	590 368,01	1 343 873,02		0,10	
365	590 353,35	1 343 868,25		0,10	
366	590 352,56	1 343 864,46		0,10	
367	590 344,34	1 343 861,61		0,10	
368	590 325,28	1 343 856,20		0,10	
369	590 316,64	1 343 853,74		0,10	
370	590 302,89	1 343 849,84		0,10	
371	590 299,69	1 343 848,74		0,10	
372	590 293,93	1 343 847,18		0,10	
373	590 283,54	1 343 845,19		0,10	
374	590 257,99	1 343 838,38		0,10	
375	590 258,08	1 343 837,98		0,10	
376	590 254,19	1 343 837,07		0,10	
377	590 254,12	1 343 837,35		0,10	

Раздел 2

Сведения о местоположении границ объекта					
1	2	3	4	5	6
378	590 223,79	1 343 829,27	Аналитический метод	0,10	—
379	590 218,80	1 343 828,88		0,10	
380	590 219,19	1 343 823,86		0,10	
381	590 218,02	1 343 823,05		0,10	
382	590 219,30	1 343 822,44		0,10	
383	590 219,50	1 343 819,86		0,10	
384	590 221,79	1 343 820,07		0,10	
385	590 222,15	1 343 816,08		0,10	
386	590 219,81	1 343 815,87		0,10	
387	590 222,19	1 343 785,24		0,10	
388	590 225,29	1 343 785,48		0,10	
389	590 225,61	1 343 781,50		0,10	
390	590 222,50	1 343 781,25		0,10	
391	590 222,84	1 343 776,86		0,10	
392	590 223,03	1 343 774,59		0,10	
393	590 225,19	1 343 774,77		0,10	
394	590 226,86	1 343 757,22		0,10	
395	590 227,66	1 343 757,30		0,10	
396	590 228,04	1 343 753,32		0,10	
397	590 227,24	1 343 753,24		0,10	
398	590 228,57	1 343 739,27		0,10	
399	590 228,88	1 343 735,97		0,10	
400	590 232,10	1 343 733,31		0,10	
401	590 244,77	1 343 734,52		0,10	
402	590 259,82	1 343 739,92		0,10	
403	590 269,95	1 343 742,89		0,10	
404	590 268,77	1 343 746,89		0,10	
405	590 272,61	1 343 748,02		0,10	
406	590 273,79	1 343 744,02		0,10	
407	590 306,75	1 343 753,70		0,10	
408	590 305,45	1 343 758,13		0,10	
409	590 309,29	1 343 759,25		0,10	
410	590 310,59	1 343 754,82		0,10	
411	590 320,95	1 343 757,87		0,10	
412	590 352,88	1 343 768,01		0,10	
413	590 354,78	1 343 768,91		0,10	
414	590 354,11	1 343 770,34		0,10	
415	590 351,07	1 343 780,63		0,10	
416	590 350,30	1 343 780,40		0,10	
417	590 349,17	1 343 784,24		0,10	
418	590 349,94	1 343 784,47		0,10	
419	590 344,19	1 343 803,94		0,10	
420	590 343,01	1 343 803,60		0,10	
421	590 341,88	1 343 807,43		0,10	
422	590 345,11	1 343 808,39		0,10	
423	590 345,39	1 343 807,43		0,10	
424	590 347,18	1 343 807,96		0,10	
425	590 357,85	1 343 771,77		0,10	
426	590 358,40	1 343 770,63		0,10	
427	590 371,23	1 343 776,74		0,10	
428	590 376,25	1 343 777,80		0,10	
429	590 375,57	1 343 781,01		0,10	
430	590 379,49	1 343 781,84		0,10	
431	590 380,17	1 343 778,63		0,10	
432	590 385,60	1 343 779,78		0,10	

Раздел 2

Сведения о местоположении границ объекта					
1	2	3	4	5	6
433	590 446,95	1 343 801,26	Аналитический метод	0,10	—
434	590 446,07	1 343 803,79		0,10	
435	590 449,84	1 343 805,11		0,10	
436	590 450,73	1 343 802,58		0,10	
437	590 476,65	1 343 811,65		0,10	
438	590 489,18	1 343 815,74		0,10	
439	590 499,28	1 343 819,25		0,10	
440	590 497,55	1 343 824,44		0,10	
441	590 501,34	1 343 825,70		0,10	
442	590 503,07	1 343 820,51		0,10	
443	590 503,90	1 343 820,78		0,10	
444	590 504,90	1 343 825,52		0,10	
445	590 522,93	1 343 831,41		0,10	
446	590 522,33	1 343 833,21		0,10	
447	590 526,13	1 343 834,46		0,10	
448	590 526,73	1 343 832,65		0,10	
449	590 541,02	1 343 837,32		0,10	
450	590 567,66	1 343 846,03		0,10	
451	590 568,69	1 343 846,37		0,10	
452	590 568,42	1 343 847,18		0,10	
453	590 572,21	1 343 848,45		0,10	
454	590 572,48	1 343 847,63		0,10	
455	590 580,57	1 343 849,83		0,10	
456	590 586,35	1 343 851,77		0,10	
457	590 604,74	1 343 858,15		0,10	
458	590 609,51	1 343 862,03		0,10	
459	590 624,32	1 343 866,84		0,10	
460	590 623,71	1 343 868,73		0,10	
461	590 627,51	1 343 869,96		0,10	
462	590 628,13	1 343 868,07		0,10	
463	590 629,40	1 343 868,49		0,10	
464	590 636,32	1 343 864,80		0,10	
465	590 648,12	1 343 868,72		0,10	
466	590 647,22	1 343 871,42		0,10	
467	590 648,56	1 343 871,86		0,10	
468	590 647,82	1 343 874,07		0,10	
469	590 651,62	1 343 875,34		0,10	
470	590 652,35	1 343 873,13		0,10	
471	590 654,34	1 343 873,79		0,10	
472	590 668,27	1 343 877,50		0,10	
473	590 674,22	1 343 879,66		0,10	
474	590 673,15	1 343 882,62		0,10	
475	590 659,59	1 343 952,06		0,10	
476	590 663,52	1 343 952,83		0,10	
477	590 664,39	1 343 948,36		0,10	
478	590 667,21	1 343 948,92		0,10	
479	590 667,98	1 343 944,99		0,10	
480	590 665,16	1 343 944,44		0,10	
481	590 672,29	1 343 907,92		0,10	
482	590 674,31	1 343 908,31		0,10	
483	590 675,07	1 343 904,39		0,10	
484	590 673,05	1 343 903,99		0,10	
485	590 677,01	1 343 883,70		0,10	
486	590 678,67	1 343 879,15		0,10	
487	590 678,89	1 343 878,53		0,10	

Раздел 2

Сведения о местоположении границ объекта					
1	2	3	4	5	6
488	590 693,70	1 343 883,92	Аналитический метод	0,10	—
489	590 707,86	1 343 889,54		0,10	
490	590 720,57	1 343 894,72		0,10	
491	590 723,10	1 343 901,75		0,10	
492	590 734,41	1 343 906,15		0,10	
493	590 810,33	1 343 936,81		0,10	
494	590 809,90	1 343 937,89		0,10	
495	590 813,60	1 343 939,38		0,10	
496	590 814,04	1 343 938,31		0,10	
497	590 840,46	1 343 948,99		0,10	
498	590 853,82	1 343 949,85		0,10	
499	590 909,28	1 343 983,83		0,10	
500	590 911,37	1 343 980,41		0,10	
501	590 855,06	1 343 945,92		0,10	
502	590 841,36	1 343 945,04		0,10	
503	590 735,88	1 343 902,43		0,10	
504	590 726,25	1 343 898,68		0,10	
505	590 723,72	1 343 891,68		0,10	
506	590 709,35	1 343 885,83		0,10	
507	590 706,00	1 343 884,50		0,10	
508	590 706,54	1 343 883,12		0,10	
509	590 718,49	1 343 887,98		0,10	
510	590 719,24	1 343 886,13		0,10	
511	590 720,18	1 343 886,51		0,10	
512	590 721,35	1 343 883,64		0,10	
513	590 717,64	1 343 882,13		0,10	
514	590 717,23	1 343 883,15		0,10	
515	590 709,92	1 343 880,17		0,10	
516	590 710,33	1 343 879,15		0,10	
517	590 706,63	1 343 877,64		0,10	
518	590 706,21	1 343 878,67		0,10	
519	590 704,30	1 343 877,89		0,10	
520	590 702,28	1 343 883,02		0,10	
521	590 695,13	1 343 880,18		0,10	
522	590 676,50	1 343 873,41		0,10	
523	590 675,59	1 343 875,91		0,10	
524	590 669,48	1 343 873,68		0,10	
525	590 655,48	1 343 869,95		0,10	
526	590 652,28	1 343 868,89		0,10	
527	590 653,18	1 343 866,19		0,10	
528	590 635,95	1 343 860,46		0,10	
529	590 629,01	1 343 864,16		0,10	
530	590 611,45	1 343 858,46		0,10	
531	590 606,72	1 343 854,61		0,10	
532	590 587,64	1 343 847,98		0,10	
533	590 581,73	1 343 846,00		0,10	
534	590 573,38	1 343 843,72		0,10	
535	590 568,91	1 343 842,23		0,10	
536	590 542,26	1 343 833,52		0,10	
537	590 508,33	1 343 822,43		0,10	
538	590 507,33	1 343 817,70		0,10	
539	590 501,41	1 343 815,76		0,10	
540	590 490,46	1 343 811,95		0,10	
541	590 477,93	1 343 807,86		0,10	
542	590 386,68	1 343 775,92		0,10	

Раздел 2

Сведения о местоположении границ объекта					
1	2	3	4	5	6
543	590 372,52	1 343 772,93	Аналитический метод	0,10	—
544	590 354,35	1 343 764,28		0,10	
545	590 322,12	1 343 754,04		0,10	
546	590 261,06	1 343 736,11		0,10	
547	590 245,65	1 343 730,58		0,10	
548	590 230,83	1 343 729,17		0,10	
549	590 225,06	1 343 733,94		0,10	
550	590 224,96	1 343 734,91		0,10	
551	590 218,88	1 343 734,33		0,10	
552	590 219,12	1 343 730,86		0,10	
553	590 213,95	1 343 724,91		0,10	
554	590 208,90	1 343 724,33		0,10	
555	590 177,12	1 343 728,85		0,10	
556	590 176,26	1 343 730,98		0,10	
557	590 169,71	1 343 732,20		0,10	
558	590 155,74	1 343 736,89		0,10	
559	590 150,77	1 343 738,38		0,10	
560	590 148,82	1 343 736,75		0,10	
561	590 142,74	1 343 738,97		0,10	
562	590 123,16	1 343 745,90		0,10	
563	590 106,18	1 343 752,80		0,10	
564	590 105,90	1 343 754,82		0,10	
565	590 104,82	1 343 755,26		0,10	
566	590 097,74	1 343 759,06		0,10	
567	590 080,75	1 343 770,05		0,10	
568	590 079,98	1 343 768,86		0,10	
569	590 076,16	1 343 771,33		0,10	
570	590 060,54	1 343 781,20		0,10	
571	590 034,66	1 343 799,62		0,10	
572	590 020,07	1 343 809,27		0,10	
573	590 015,45	1 343 814,22		0,10	
574	589 998,44	1 343 826,69		0,10	
575	589 992,41	1 343 829,53		0,10	
576	589 991,66	1 343 830,09		0,10	
577	589 985,35	1 343 835,30		0,10	
578	589 983,43	1 343 836,69		0,10	
579	589 980,06	1 343 832,03		0,10	
580	589 980,58	1 343 831,66		0,10	
581	590 002,90	1 343 815,38		0,10	
582	590 006,50	1 343 815,87		0,10	
583	590 017,10	1 343 807,80		0,10	
584	590 017,55	1 343 804,52		0,10	
585	590 025,33	1 343 798,60		0,10	
586	590 034,80	1 343 791,97		0,10	
587	590 036,31	1 343 792,23		0,10	
588	590 046,44	1 343 785,14		0,10	
589	590 046,69	1 343 783,73		0,10	
590	590 065,03	1 343 770,67		0,10	
591	590 064,05	1 343 769,29		0,10	
592	590 065,77	1 343 768,06		0,10	
593	590 067,79	1 343 769,60		0,10	
594	590 083,89	1 343 761,08		0,10	
595	590 087,05	1 343 761,69		0,10	
596	590 088,97	1 343 760,59		0,10	
597	590 090,14	1 343 758,52		0,10	

Раздел 2

Сведения о местоположении границ объекта					
1	2	3	4	5	6
598	590 102,07	1 343 753,70	Аналитический метод	0,10	—
599	590 106,28	1 343 751,25		0,10	
600	590 117,34	1 343 745,96		0,10	
601	590 127,32	1 343 742,84		0,10	
602	590 137,15	1 343 737,40		0,10	
603	590 140,99	1 343 735,75		0,10	
604	590 166,14	1 343 725,24		0,10	
605	590 174,37	1 343 722,09		0,10	
606	590 179,79	1 343 722,61		0,10	
607	590 192,02	1 343 720,22		0,10	
608	590 197,78	1 343 717,97		0,10	
609	590 242,59	1 343 721,06		0,10	
610	590 248,69	1 343 724,29		0,10	
611	590 272,54	1 343 732,36		0,10	
612	590 279,07	1 343 734,47		0,10	
613	590 283,99	1 343 730,02		0,10	
614	590 340,93	1 343 748,04		0,10	
615	590 349,06	1 343 750,95		0,10	
616	590 358,62	1 343 754,11		0,10	
617	590 358,38	1 343 754,84		0,10	
618	590 366,01	1 343 757,36		0,10	
619	590 387,88	1 343 765,81		0,10	
620	590 421,42	1 343 777,50		0,10	
621	590 423,26	1 343 781,31		0,10	
622	590 450,70	1 343 790,84		0,10	
623	590 454,33	1 343 789,08		0,10	
624	590 496,38	1 343 803,66		0,10	
625	590 510,03	1 343 808,91		0,10	
626	590 525,37	1 343 819,94		0,10	
627	590 566,44	1 343 834,19		0,10	
628	590 574,35	1 343 836,53		0,10	
629	590 580,72	1 343 838,35		0,10	
630	590 617,05	1 343 851,34		0,10	
631	590 638,35	1 343 857,81		0,10	
632	590 674,98	1 343 871,54		0,10	
633	590 675,68	1 343 869,66		0,10	
634	590 676,76	1 343 870,06		0,10	
635	590 677,75	1 343 867,34		0,10	
636	590 673,99	1 343 865,97		0,10	
637	590 673,99	1 343 865,97		0,10	
638	590 673,69	1 343 866,78		0,10	
639	590 639,63	1 343 854,02		0,10	
640	590 623,90	1 343 849,24		0,10	
641	590 624,57	1 343 847,03		0,10	
642	590 620,75	1 343 845,86		0,10	
643	590 620,07	1 343 848,08		0,10	
644	590 618,30	1 343 847,54		0,10	
645	590 589,27	1 343 837,16		0,10	
646	590 590,19	1 343 834,56		0,10	
647	590 586,41	1 343 833,22		0,10	
648	590 585,49	1 343 835,80		0,10	
649	590 581,94	1 343 834,54		0,10	
650	590 575,46	1 343 832,69		0,10	
651	590 567,67	1 343 830,38		0,10	
652	590 545,11	1 343 822,55		0,10	

Раздел 2

Сведения о местоположении границ объекта					
1	2	3	4	5	6
653	590 546,89	1 343 817,41	Аналитический метод	0,10	—
654	590 563,48	1 343 774,16		0,10	
655	590 568,32	1 343 776,02		0,10	
656	590 581,49	1 343 741,69		0,10	
657	590 583,08	1 343 739,50		0,10	
658	590 588,08	1 343 737,27		0,10	
659	590 611,30	1 343 748,95		0,10	
660	590 613,10	1 343 745,37		0,10	
661	590 588,18	1 343 732,85		0,10	
662	590 580,48	1 343 736,28		0,10	
663	590 577,95	1 343 739,76		0,10	
664	590 566,02	1 343 770,85		0,10	
665	590 561,18	1 343 768,99		0,10	
666	590 544,74	1 343 811,85		0,10	
667	590 542,04	1 343 810,82		0,10	
668	590 540,61	1 343 814,55		0,10	
669	590 543,31	1 343 815,59		0,10	
670	590 543,14	1 343 816,04		0,10	
671	590 541,33	1 343 821,24		0,10	
672	590 527,23	1 343 816,35		0,10	
673	590 511,95	1 343 805,36		0,10	
674	590 504,82	1 343 802,62		0,10	
675	590 504,84	1 343 802,58		0,10	
676	590 501,10	1 343 801,14		0,10	
677	590 501,09	1 343 801,18		0,10	
678	590 497,75	1 343 799,90		0,10	
679	590 491,11	1 343 797,60		0,10	
680	590 491,20	1 343 797,36		0,10	
681	590 487,42	1 343 796,05		0,10	
682	590 487,33	1 343 796,29		0,10	
683	590 464,21	1 343 788,27		0,10	
684	590 464,23	1 343 788,23		0,10	
685	590 460,45	1 343 786,92		0,10	
686	590 460,43	1 343 786,96		0,10	
687	590 454,08	1 343 784,76		0,10	
688	590 450,44	1 343 786,52		0,10	
689	590 429,52	1 343 779,25		0,10	
690	590 430,38	1 343 776,79		0,10	
691	590 426,60	1 343 775,48		0,10	
692	590 425,88	1 343 777,54		0,10	
693	590 424,30	1 343 774,26		0,10	
694	590 401,47	1 343 766,31		0,10	
695	590 401,50	1 343 766,20		0,10	
696	590 397,73	1 343 764,89		0,10	
697	590 397,69	1 343 764,99		0,10	
698	590 389,26	1 343 762,05		0,10	
699	590 378,39	1 343 757,85		0,10	
700	590 378,53	1 343 757,49		0,10	
701	590 374,80	1 343 756,05		0,10	
702	590 374,66	1 343 756,41		0,10	
703	590 367,36	1 343 753,59		0,10	
704	590 363,43	1 343 752,29		0,10	
705	590 368,40	1 343 737,24		0,10	
706	590 375,90	1 343 713,14		0,10	
707	590 376,26	1 343 704,68		0,10	

Раздел 2

Сведения о местоположении границ объекта					
1	2	3	4	5	6
708	590 377,75	1 343 696,52	Аналитический метод	0,10	—
709	590 382,10	1 343 697,72		0,10	
710	590 383,16	1 343 693,86		0,10	
711	590 378,46	1 343 692,57		0,10	
712	590 380,12	1 343 683,48		0,10	
713	590 384,07	1 343 666,93		0,10	
714	590 355,51	1 343 655,97		0,10	
715	590 354,29	1 343 656,51		0,10	
716	590 353,96	1 343 655,76		0,10	
717	590 348,16	1 343 658,46		0,10	
718	590 349,85	1 343 662,09		0,10	
719	590 352,90	1 343 660,67		0,10	
720	590 353,21	1 343 661,37		0,10	
721	590 355,63	1 343 660,29		0,10	
722	590 379,37	1 343 669,41		0,10	
723	590 376,20	1 343 682,66		0,10	
724	590 372,28	1 343 704,24		0,10	
725	590 371,92	1 343 712,45		0,10	
726	590 364,59	1 343 736,02		0,10	
727	590 359,87	1 343 750,31		0,10	
728	590 350,36	1 343 747,17		0,10	
729	590 342,21	1 343 744,25		0,10	
730	590 311,90	1 343 734,66		0,10	
731	590 311,92	1 343 734,60		0,10	
732	590 308,11	1 343 733,40		0,10	
733	590 308,09	1 343 733,46		0,10	
734	590 283,01	1 343 725,52		0,10	
735	590 280,81	1 343 727,50		0,10	
736	590 281,54	1 343 725,26		0,10	
737	590 277,73	1 343 724,03		0,10	
738	590 276,03	1 343 729,28		0,10	
739	590 273,80	1 343 728,56		0,10	
740	590 264,11	1 343 725,28		0,10	
741	590 265,67	1 343 720,65		0,10	
742	590 261,87	1 343 719,38		0,10	
743	590 260,32	1 343 724,00		0,10	
744	590 250,28	1 343 720,61		0,10	
745	590 243,72	1 343 717,13		0,10	
746	590 197,16	1 343 713,92		0,10	
747	590 190,90	1 343 716,36		0,10	
748	590 179,59	1 343 718,57		0,10	
749	590 173,82	1 343 718,02		0,10	
750	590 164,65	1 343 721,52		0,10	
751	590 156,01	1 343 725,14		0,10	
752	590 155,97	1 343 725,03		0,10	
753	590 152,28	1 343 726,57		0,10	
754	590 152,32	1 343 726,68		0,10	
755	590 139,43	1 343 732,07		0,10	
756	590 135,39	1 343 733,81		0,10	
757	590 125,87	1 343 739,07		0,10	
758	590 125,51	1 343 737,90		0,10	
759	590 121,69	1 343 739,09		0,10	
760	590 122,07	1 343 740,29		0,10	
761	590 115,87	1 343 742,23		0,10	
762	590 104,41	1 343 747,71		0,10	

Раздел 2

Сведения о местоположении границ объекта					
1	2	3	4	5	6
763	590 100,30	1 343 750,10	Аналитический метод	0,10	—
764	590 093,62	1 343 752,80		0,10	
765	590 093,54	1 343 752,61		0,10	
766	590 089,83	1 343 754,11		0,10	
767	590 089,91	1 343 754,30		0,10	
768	590 087,34	1 343 755,34		0,10	
769	590 086,15	1 343 757,45		0,10	
770	590 083,26	1 343 756,89		0,10	
771	590 068,18	1 343 764,87		0,10	
772	590 065,85	1 343 763,10		0,10	
773	590 061,95	1 343 765,87		0,10	
774	590 056,15	1 343 752,70		0,10	
775	590 054,32	1 343 753,50		0,10	
776	590 053,64	1 343 751,98		0,10	
777	590 051,39	1 343 752,98		0,10	
778	590 053,00	1 343 756,64		0,10	
779	590 053,43	1 343 756,45		0,10	
780	590 058,63	1 343 768,24		0,10	
781	590 058,47	1 343 768,35		0,10	
782	590 059,46	1 343 769,73		0,10	
783	590 043,03	1 343 781,43		0,10	
784	590 042,79	1 343 782,81		0,10	
785	590 035,37	1 343 788,01		0,10	
786	590 033,86	1 343 787,74		0,10	
787	590 032,12	1 343 788,96		0,10	
788	590 031,92	1 343 788,67		0,10	
789	590 028,64	1 343 790,97		0,10	
790	590 028,84	1 343 791,26		0,10	
791	590 022,97	1 343 795,37		0,10	
792	590 013,81	1 343 802,34		0,10	
793	590 013,36	1 343 805,62		0,10	
794	590 005,40	1 343 811,68		0,10	
795	590 001,84	1 343 811,20		0,10	
796	589 995,88	1 343 815,55		0,10	
797	589 995,39	1 343 814,87		0,10	
798	589 992,15	1 343 817,23		0,10	
799	589 992,65	1 343 817,90		0,10	
800	589 982,93	1 343 825,00		0,10	
801	589 982,28	1 343 824,04		0,10	
802	589 978,97	1 343 826,28		0,10	
803	589 979,69	1 343 827,36		0,10	
804	589 978,23	1 343 828,43		0,10	
805	589 974,46	1 343 831,15		0,10	
806	589 970,14	1 343 830,46		0,10	
807	589 965,88	1 343 822,27		0,10	
808	589 963,46	1 343 819,32		0,10	
809	589 955,44	1 343 803,31		0,10	
810	589 954,12	1 343 799,02		0,10	
811	589 952,40	1 343 795,71		0,10	
812	589 953,29	1 343 795,24		0,10	
813	589 951,44	1 343 791,70		0,10	
814	589 950,55	1 343 792,17		0,10	
815	589 951,29	1 343 789,95		0,10	
816	589 937,16	1 343 760,86		0,10	
817	589 933,56	1 343 762,61		0,10	

Раздел 2

Сведения о местоположении границ объекта					
1	2	3	4	5	6
818	589 946,98	1 343 790,22	Аналитический метод	0,10	—
819	589 946,22	1 343 792,50		0,10	
820	589 945,83	1 343 792,70		0,10	
821	589 947,68	1 343 796,24		0,10	
822	589 948,05	1 343 796,05		0,10	
823	589 950,41	1 343 800,55		0,10	
824	589 951,71	1 343 804,80		0,10	
825	589 960,08	1 343 821,51		0,10	
826	589 962,52	1 343 824,49		0,10	
827	589 967,52	1 343 834,09		0,10	
828	589 975,46	1 343 835,36		0,10	
829	589 976,82	1 343 834,38		0,10	
830	589 980,19	1 343 839,03		0,10	
831	589 941,74	1 343 866,85		0,10	
832	589 915,70	1 343 885,39		0,10	
833	589 911,83	1 343 879,96		0,10	
834	589 930,67	1 343 866,54		0,10	
835	589 927,85	1 343 862,59		0,10	
836	589 924,54	1 343 864,95		0,10	
837	589 925,04	1 343 865,64		0,10	
838	589 914,14	1 343 873,40		0,10	
839	589 913,51	1 343 872,50		0,10	
840	589 910,24	1 343 874,81		0,10	
841	589 910,89	1 343 875,72		0,10	
842	589 906,25	1 343 879,02		0,10	
843	589 912,44	1 343 887,71		0,10	
844	589 898,41	1 343 897,71		0,10	
845	589 895,35	1 343 900,85		0,10	
846	589 889,32	1 343 895,00		0,10	
847	589 888,97	1 343 895,36		0,10	
848	589 885,70	1 343 891,80		0,10	
849	589 882,75	1 343 894,50		0,10	
850	589 886,04	1 343 898,09		0,10	
851	589 873,62	1 343 906,84		0,10	
852	589 870,45	1 343 902,35		0,10	
853	589 867,18	1 343 904,66		0,10	
854	589 870,35	1 343 909,15		0,10	
855	589 853,25	1 343 921,19		0,10	
856	589 848,10	1 343 912,90		0,10	
857	589 844,70	1 343 915,01		0,10	
858	589 849,98	1 343 923,50		0,10	
859	589 846,49	1 343 925,95		0,10	
860	589 844,07	1 343 922,49		0,10	
861	589 835,99	1 343 917,04		0,10	
862	589 824,02	1 343 888,81		0,10	
863	589 819,21	1 343 873,73		0,10	
864	589 805,38	1 343 853,63		0,10	
865	589 803,53	1 343 847,49		0,10	
866	589 812,75	1 343 844,72		0,10	
867	589 838,09	1 343 836,64		0,10	
868	589 838,79	1 343 838,88		0,10	
869	589 842,60	1 343 837,68		0,10	
870	589 841,90	1 343 835,43		0,10	
871	589 850,65	1 343 832,64		0,10	
872	589 867,20	1 343 817,92		0,10	

Раздел 2

Сведения о местоположении границ объекта					
1	2	3	4	5	6
873	589 884,95	1 343 808,86	Аналитический метод	0,10	—
874	589 883,13	1 343 805,30		0,10	
875	589 864,92	1 343 814,59		0,10	
876	589 848,63	1 343 829,08		0,10	
877	589 811,57	1 343 840,90		0,10	
878	589 798,55	1 343 844,81		0,10	
879	589 801,73	1 343 855,38		0,10	
880	589 815,58	1 343 875,51		0,10	
881	589 820,27	1 343 890,20		0,10	
882	589 832,77	1 343 919,70		0,10	
883	589 841,22	1 343 925,40		0,10	
884	589 843,22	1 343 928,25		0,10	
885	589 834,73	1 343 934,24		0,10	
886	589 850,88	1 343 957,32		0,10	
887	589 818,64	1 343 992,49		0,10	
888	589 814,30	1 343 988,51		0,10	
889	589 811,61	1 343 991,48		0,10	
890	589 815,94	1 343 995,44		0,10	
891	589 804,97	1 344 007,40		0,10	
892	589 801,87	1 344 008,62		0,10	
893	589 799,64	1 344 002,95		0,10	
894	589 795,92	1 344 004,41		0,10	
895	589 798,15	1 344 010,08		0,10	
896	589 795,52	1 344 011,11		0,10	
897	589 786,02	1 344 021,33		0,10	
898	589 783,18	1 344 018,68		0,10	
899	589 780,45	1 344 021,60		0,10	
900	589 783,29	1 344 024,25		0,10	
901	589 772,91	1 344 035,41		0,10	
902	589 763,93	1 344 045,05		0,10	
903	589 755,68	1 344 053,90		0,10	
904	589 752,75	1 344 051,27		0,10	
905	589 750,08	1 344 054,24		0,10	
906	589 752,96	1 344 056,83		0,10	
907	589 745,78	1 344 064,54		0,10	
908	589 742,78	1 344 061,75		0,10	
909	589 740,05	1 344 064,68		0,10	
910	589 743,05	1 344 067,47		0,10	
911	589 725,63	1 344 086,18		0,10	
912	589 723,21	1 344 083,93		0,10	
913	589 720,49	1 344 086,86		0,10	
914	589 723,03	1 344 089,17		0,10	
915	589 711,13	1 344 101,95		0,10	
916	589 709,37	1 344 103,55		0,10	
917	589 707,21	1 344 101,18		0,10	
918	589 704,25	1 344 103,87		0,10	
919	589 706,41	1 344 106,24		0,10	
920	589 702,55	1 344 109,74		0,10	
921	589 696,74	1 344 115,85		0,10	
922	589 695,40	1 344 114,58		0,10	
923	589 692,65	1 344 117,48		0,10	
924	589 693,99	1 344 118,75		0,10	
925	589 660,30	1 344 154,21		0,10	
926	589 657,64	1 344 158,82		0,10	
927	589 654,69	1 344 157,12		0,10	

Раздел 2

Сведения о местоположении границ объекта					
1	2	3	4	5	6
928	589 652,69	1 344 160,58	Аналитический метод	0,10	—
929	589 655,64	1 344 162,28		0,10	
930	589 653,13	1 344 166,63		0,10	
931	589 616,53	1 344 210,68		0,10	
932	589 605,91	1 344 222,86		0,10	
933	589 596,76	1 344 233,21		0,10	
934	589 571,38	1 344 262,14		0,10	
935	589 566,04	1 344 269,17		0,10	
936	589 563,72	1 344 267,41		0,10	
937	589 561,30	1 344 270,59		0,10	
938	589 563,62	1 344 272,36		0,10	
939	589 551,02	1 344 288,94		0,10	
940	589 548,03	1 344 286,67		0,10	
941	589 545,61	1 344 289,85		0,10	
942	589 548,60	1 344 292,12		0,10	
943	589 545,79	1 344 295,82		0,10	
944	589 541,14	1 344 301,46		0,10	
945	589 532,41	1 344 294,26		0,10	
946	589 504,93	1 344 266,03		0,10	
947	589 492,27	1 344 205,06		0,10	
948	589 419,92	1 344 115,21		0,10	
949	589 414,47	1 344 108,80		0,10	
950	589 440,22	1 344 086,91		0,10	
951	589 446,62	1 344 081,09		0,10	
952	589 441,66	1 344 075,63		0,10	
953	589 488,01	1 344 033,49		0,10	
954	589 500,06	1 344 023,61		0,10	
955	589 504,70	1 344 029,26		0,10	
956	589 515,48	1 344 020,42		0,10	
957	589 522,59	1 344 011,94		0,10	
958	589 534,26	1 344 002,58		0,10	
959	589 546,26	1 343 997,23		0,10	
960	589 548,35	1 343 979,10		0,10	
961	589 595,68	1 343 951,24		0,10	
962	589 607,93	1 343 958,17		0,10	
963	589 638,39	1 343 940,24		0,10	
964	589 638,27	1 343 926,98		0,10	
965	589 667,89	1 343 909,55		0,10	
966	589 681,22	1 343 932,20		0,10	
967	589 675,12	1 343 935,65		0,10	
968	589 677,09	1 343 939,13		0,10	
969	589 684,95	1 343 934,68		0,10	
970	589 684,75	1 343 934,25		0,10	
971	589 686,47	1 343 933,23		0,10	
972	589 671,33	1 343 907,52		0,10	
973	589 687,70	1 343 897,89		0,10	
974	589 685,67	1 343 894,44		0,10	
975	589 675,42	1 343 900,47		0,10	
976	589 672,89	1 343 896,17		0,10	
977	589 669,44	1 343 898,20		0,10	
978	589 671,97	1 343 902,50		0,10	
979	589 657,60	1 343 910,96		0,10	
980	589 656,69	1 343 909,42		0,10	
981	589 654,96	1 343 910,43		0,10	
982	589 653,24	1 343 911,45		0,10	

Раздел 2

Сведения о местоположении границ объекта					
1	2	3	4	5	6
983	589 654,15	1 343 912,99	Аналитический метод	0,10	—
984	589 634,26	1 343 924,70		0,10	
985	589 634,37	1 343 937,97		0,10	
986	589 607,89	1 343 953,55		0,10	
987	589 595,65	1 343 946,62		0,10	
988	589 585,55	1 343 952,56		0,10	
989	589 584,15	1 343 950,18		0,10	
990	589 580,70	1 343 952,21		0,10	
991	589 582,10	1 343 954,59		0,10	
992	589 567,12	1 343 963,41		0,10	
993	589 564,18	1 343 958,43		0,10	
994	589 560,73	1 343 960,46		0,10	
995	589 563,67	1 343 965,44		0,10	
996	589 544,60	1 343 976,67		0,10	
997	589 542,54	1 343 994,50		0,10	
998	589 532,15	1 343 999,14		0,10	
999	589 519,77	1 344 009,07		0,10	
1000	589 512,66	1 344 017,56		0,10	
1001	589 505,25	1 344 023,63		0,10	
1002	589 500,62	1 344 017,98		0,10	
1003	589 499,85	1 344 018,62		0,10	
1004	589 498,70	1 344 017,21		0,10	
1005	589 495,60	1 344 019,75		0,10	
1006	589 496,76	1 344 021,15		0,10	
1007	589 485,40	1 344 030,47		0,10	
1008	589 440,71	1 344 071,09		0,10	
1009	589 438,06	1 344 068,19		0,10	
1010	589 435,10	1 344 070,88		0,10	
1011	589 437,75	1 344 073,79		0,10	
1012	589 436,01	1 344 075,37		0,10	
1013	589 440,97	1 344 080,82		0,10	
1014	589 437,58	1 344 083,90		0,10	
1015	589 408,83	1 344 108,35		0,10	
1016	589 416,84	1 344 117,76		0,10	
1017	589 488,55	1 344 206,82		0,10	
1018	589 501,25	1 344 267,99		0,10	
1019	589 502,66	1 344 269,43		0,10	
1020	589 479,70	1 344 291,78		0,10	
1021	589 424,05	1 344 254,17		0,10	
1022	589 387,54	1 344 272,30		0,10	
1023	589 381,03	1 344 273,98		0,10	
1024	589 342,47	1 344 292,46		0,10	
1025	589 344,20	1 344 296,07		0,10	
1026	589 382,41	1 344 277,75		0,10	
1027	589 388,94	1 344 276,07		0,10	
1028	589 423,74	1 344 258,79		0,10	
1029	589 480,16	1 344 296,92		0,10	
1030	589 505,45	1 344 272,30		0,10	
1031	589 529,70	1 344 297,21		0,10	
1032	589 540,14	1 344 305,82		0,10	
1033	589 545,56	1 344 310,28		0,10	
1034	589 531,55	1 344 327,29		0,10	
1035	589 534,85	1 344 336,59		0,10	
1036	589 500,05	1 344 377,38		0,10	
1037	589 494,97	1 344 380,47		0,10	

Раздел 2

Сведения о местоположении границ объекта					
1	2	3	4	5	6
1038	589 467,79	1 344 417,26	Аналитический метод	0,10	—
1039	589 500,25	1 344 454,59		0,10	
1040	589 503,27	1 344 451,97		0,10	
1041	589 472,92	1 344 417,06		0,10	
1042	589 494,70	1 344 387,56		0,10	
1043	589 498,37	1 344 390,27		0,10	
1044	589 500,75	1 344 387,05		0,10	
1045	589 497,08	1 344 384,34		0,10	
1046	589 497,71	1 344 383,48		0,10	
1047	589 502,68	1 344 380,47		0,10	
1048	589 512,76	1 344 368,64		0,10	
1049	589 514,71	1 344 370,30		0,10	
1050	589 517,31	1 344 367,26		0,10	
1051	589 515,36	1 344 365,60		0,10	
1052	589 530,87	1 344 347,42		0,10	
1053	589 532,88	1 344 349,13		0,10	
1054	589 535,48	1 344 346,09		0,10	
1055	589 533,46	1 344 344,37		0,10	
1056	589 539,39	1 344 337,42		0,10	
1057	589 536,07	1 344 328,08		0,10	
1058	589 546,16	1 344 315,85		0,10	
1059	589 553,19	1 344 321,65		0,10	
1060	589 578,99	1 344 344,59		0,10	
1061	589 597,46	1 344 354,78		0,10	
1062	589 603,63	1 344 350,80		0,10	
1063	589 607,90	1 344 357,42		0,10	
1064	589 607,07	1 344 357,96		0,10	
1065	589 597,82	1 344 376,00		0,10	
1066	589 594,28	1 344 378,34		0,10	
1067	589 595,39	1 344 380,02		0,10	
1068	589 594,55	1 344 380,57		0,10	
1069	589 596,47	1 344 383,48		0,10	
1070	589 599,81	1 344 381,28		0,10	
1071	589 598,98	1 344 380,03		0,10	
1072	589 600,90	1 344 378,76		0,10	
1073	589 610,10	1 344 360,81		0,10	
1074	589 611,54	1 344 363,05		0,10	
1075	589 659,52	1 344 390,79		0,10	
1076	589 664,50	1 344 399,57		0,10	
1077	589 757,84	1 344 346,60		0,10	
1078	589 761,46	1 344 352,96		0,10	
1079	589 785,19	1 344 339,49		0,10	
1080	589 781,58	1 344 333,13		0,10	
1081	589 795,98	1 344 324,95		0,10	
1082	589 816,85	1 344 325,14		0,10	
1083	589 834,45	1 344 319,05		0,10	
1084	589 837,17	1 344 321,42		0,10	
1085	589 905,64	1 344 287,70		0,10	
1086	589 913,28	1 344 284,68		0,10	
1087	589 920,23	1 344 280,80		0,10	
1088	589 918,00	1 344 276,82		0,10	
1089	589 938,02	1 344 265,63		0,10	
1090	589 941,86	1 344 266,71		0,10	
1091	589 957,65	1 344 258,60		0,10	
1092	589 962,55	1 344 251,10		0,10	

Раздел 2

Сведения о местоположении границ объекта					
1	2	3	4	5	6
1093	589 987,25	1 344 237,43	Аналитический метод	0,10	—
1094	590 015,20	1 344 221,41		0,10	
1095	590 035,65	1 344 209,79		0,10	
1096	590 054,71	1 344 199,33		0,10	
1097	590 065,69	1 344 193,36		0,10	
1098	590 070,41	1 344 194,76		0,10	
1099	590 104,33	1 344 176,33		0,10	
1100	590 118,72	1 344 138,57		0,10	
1101	590 183,68	1 344 132,77		0,10	
1102	590 217,95	1 344 129,71		0,10	
1103	590 253,11	1 344 140,11		0,10	
1104	590 248,54	1 344 252,21		0,10	
1105	590 249,25	1 344 267,92		0,10	
1106	590 253,25	1 344 267,74		0,10	
1107	590 253,16	1 344 265,81		0,10	
1108	590 254,76	1 344 265,74		0,10	
1109	590 254,58	1 344 261,74		0,10	
1110	590 252,98	1 344 261,81		0,10	
1111	590 252,55	1 344 252,20		0,10	
1112	590 257,23	1 344 137,16		0,10	
1113	590 223,88	1 344 127,29		0,10	
1114	590 225,69	1 344 121,18		0,10	
1115	590 239,83	1 344 099,01		0,10	
1116	590 258,67	1 344 103,10		0,10	
1117	590 268,52	1 344 099,95		0,10	
1118	590 279,55	1 344 049,14		0,10	
1119	590 285,54	1 344 027,45		0,10	
1120	590 286,47	1 344 027,72		0,10	
1121	590 287,58	1 344 023,88		0,10	
1122	590 284,71	1 344 023,04		0,10	
1123	590 284,26	1 344 024,56		0,10	
1124	590 282,33	1 344 024,03		0,10	
1125	590 275,67	1 344 048,18		0,10	
1126	590 265,10	1 344 096,84		0,10	
1127	590 258,47	1 344 098,96		0,10	
1128	590 245,27	1 344 096,10		0,10	
1129	590 245,82	1 344 093,58		0,10	
1130	590 241,91	1 344 092,74		0,10	
1131	590 241,36	1 344 095,25		0,10	
1132	590 237,95	1 344 094,51		0,10	
1133	590 222,01	1 344 119,51		0,10	
1134	590 220,04	1 344 126,16		0,10	
1135	590 218,36	1 344 125,66		0,10	
1136	590 183,32	1 344 128,79		0,10	
1137	590 182,37	1 344 118,06		0,10	
1138	590 181,57	1 344 089,92		0,10	
1139	590 182,46	1 344 082,14		0,10	
1140	590 186,72	1 344 082,62		0,10	
1141	590 187,17	1 344 078,65		0,10	
1142	590 182,90	1 344 078,16		0,10	
1143	590 186,23	1 344 048,86		0,10	
1144	590 191,06	1 344 049,41		0,10	
1145	590 191,51	1 344 045,43		0,10	
1146	590 186,68	1 344 044,88		0,10	
1147	590 186,84	1 344 043,49		0,10	

Раздел 2

Сведения о местоположении границ объекта					
1	2	3	4	5	6
1148	590 189,42	1 344 027,06	Аналитический метод	0,10	—
1149	590 194,14	1 344 027,80		0,10	
1150	590 194,76	1 344 023,85		0,10	
1151	590 190,04	1 344 023,11		0,10	
1152	590 199,72	1 343 961,42		0,10	
1153	590 201,01	1 343 954,72		0,10	
1154	590 210,85	1 343 956,66		0,10	
1155	590 238,43	1 343 963,67		0,10	
1156	590 236,76	1 343 970,25		0,10	
1157	590 240,64	1 343 971,24		0,10	
1158	590 242,31	1 343 964,66		0,10	
1159	590 256,20	1 343 968,19		0,10	
1160	590 254,55	1 343 974,67		0,10	
1161	590 259,72	1 343 975,99		0,10	
1162	590 259,37	1 343 977,39		0,10	
1163	590 263,24	1 343 978,37		0,10	
1164	590 263,56	1 343 977,13		0,10	
1165	590 280,13	1 343 982,20		0,10	
1166	590 280,12	1 343 982,22		0,10	
1167	590 283,95	1 343 983,39		0,10	
1168	590 284,54	1 343 981,46		0,10	
1169	590 283,66	1 343 981,19		0,10	
1170	590 284,24	1 343 979,28		0,10	
1171	590 261,36	1 343 972,28		0,10	
1172	590 259,41	1 343 971,78		0,10	
1173	590 260,08	1 343 969,18		0,10	
1174	590 260,39	1 343 969,25		0,10	
1175	590 283,32	1 343 976,15		0,10	
1176	590 285,83	1 343 973,78		0,10	
1177	590 303,19	1 343 978,96		0,10	
1178	590 299,98	1 343 989,72		0,10	
1179	590 336,54	1 344 000,62		0,10	
1180	590 352,63	1 344 004,15		0,10	
1181	590 367,47	1 344 008,25		0,10	
1182	590 367,07	1 344 009,73		0,10	
1183	590 370,93	1 344 010,78		0,10	
1184	590 371,33	1 344 009,31		0,10	
1185	590 387,52	1 344 013,78		0,10	
1186	590 414,24	1 344 021,16		0,10	
1187	590 430,05	1 344 025,52		0,10	
1188	590 439,62	1 344 028,16		0,10	
1189	590 439,33	1 344 029,19		0,10	
1190	590 443,18	1 344 030,26		0,10	
1191	590 443,47	1 344 029,23		0,10	
1192	590 448,15	1 344 030,52		0,10	
1193	590 462,83	1 344 034,57		0,10	
1194	590 462,46	1 344 035,90		0,10	
1195	590 466,32	1 344 036,97		0,10	
1196	590 466,69	1 344 035,63		0,10	
1197	590 488,57	1 344 041,67		0,10	
1198	590 488,28	1 344 042,68		0,10	
1199	590 492,14	1 344 043,76		0,10	
1200	590 492,42	1 344 042,74		0,10	
1201	590 497,27	1 344 044,07		0,10	
1202	590 504,75	1 344 046,11		0,10	

Раздел 2

Сведения о местоположении границ объекта					
1	2	3	4	5	6
1203	590 504,45	1 344 047,22	Аналитический метод	0,10	—
1204	590 497,34	1 344 074,13		0,10	
1205	590 492,97	1 344 072,98		0,10	
1206	590 482,42	1 344 113,14		0,10	
1207	590 480,16	1 344 112,54		0,10	
1208	590 479,13	1 344 116,41		0,10	
1209	590 481,40	1 344 117,01		0,10	
1210	590 481,28	1 344 117,46		0,10	
1211	590 485,15	1 344 118,48		0,10	
1212	590 495,82	1 344 077,86		0,10	
1213	590 496,32	1 344 078,00		0,10	
1214	590 482,41	1 344 130,59		0,10	
1215	590 480,68	1 344 137,88		0,10	
1216	590 478,93	1 344 137,46		0,10	
1217	590 461,85	1 344 140,23		0,10	
1218	590 454,14	1 344 140,45		0,10	
1219	590 452,42	1 344 139,87		0,10	
1220	590 452,60	1 344 139,33		0,10	
1221	590 448,81	1 344 138,06		0,10	
1222	590 448,63	1 344 138,59		0,10	
1223	590 446,59	1 344 137,90		0,10	
1224	590 445,32	1 344 141,69		0,10	
1225	590 453,54	1 344 144,47		0,10	
1226	590 462,23	1 344 144,22		0,10	
1227	590 478,78	1 344 141,54		0,10	
1228	590 479,76	1 344 141,77		0,10	
1229	590 479,00	1 344 144,94		0,10	
1230	590 491,17	1 344 147,83		0,10	
1231	590 490,87	1 344 149,08		0,10	
1232	590 494,77	1 344 150,01		0,10	
1233	590 495,06	1 344 148,75		0,10	
1234	590 516,36	1 344 153,81		0,10	
1235	590 516,01	1 344 155,28		0,10	
1236	590 519,91	1 344 156,21		0,10	
1237	590 520,26	1 344 154,73		0,10	
1238	590 585,26	1 344 170,16		0,10	
1239	590 584,92	1 344 171,60		0,10	
1240	590 586,86	1 344 172,07		0,10	
1241	590 588,81	1 344 172,53		0,10	
1242	590 589,61	1 344 169,13		0,10	
1243	590 588,67	1 344 168,91		0,10	
1244	590 589,14	1 344 166,97		0,10	
1245	590 536,33	1 344 154,43		0,10	
1246	590 541,39	1 344 133,10		0,10	
1247	590 537,50	1 344 132,17		0,10	
1248	590 532,44	1 344 153,51		0,10	
1249	590 483,82	1 344 141,97		0,10	
1250	590 486,29	1 344 131,56		0,10	
1251	590 492,24	1 344 109,06		0,10	
1252	590 492,48	1 344 109,13		0,10	
1253	590 493,51	1 344 105,26		0,10	
1254	590 493,26	1 344 105,20		0,10	
1255	590 498,90	1 344 083,85		0,10	
1256	590 499,14	1 344 083,91		0,10	
1257	590 500,16	1 344 080,05		0,10	

Раздел 2

Сведения о местоположении границ объекта					
1	2	3	4	5	6
1258	590 499,93	1 344 079,99	Аналитический метод	0,10	—
1259	590 508,32	1 344 048,26		0,10	
1260	590 508,61	1 344 047,16		0,10	
1261	590 509,19	1 344 045,03		0,10	
1262	590 512,42	1 344 043,18		0,10	
1263	590 520,11	1 344 045,27		0,10	
1264	590 518,65	1 344 050,64		0,10	
1265	590 522,51	1 344 051,69		0,10	
1266	590 523,97	1 344 046,32		0,10	
1267	590 539,34	1 344 050,50		0,10	
1268	590 537,95	1 344 055,62		0,10	
1269	590 541,81	1 344 056,67		0,10	
1270	590 543,21	1 344 051,51		0,10	
1271	590 550,72	1 344 052,19		0,10	
1272	590 568,83	1 344 057,43		0,10	
1273	590 567,20	1 344 063,07		0,10	
1274	590 571,04	1 344 064,18		0,10	
1275	590 572,68	1 344 058,54		0,10	
1276	590 601,80	1 344 066,97		0,10	
1277	590 655,27	1 344 080,79		0,10	
1278	590 654,04	1 344 085,55		0,10	
1279	590 657,91	1 344 086,55		0,10	
1280	590 659,14	1 344 081,79		0,10	
1281	590 689,23	1 344 089,57		0,10	
1282	590 688,13	1 344 093,83		0,10	
1283	590 692,00	1 344 094,84		0,10	
1284	590 693,10	1 344 090,57		0,10	
1285	590 723,35	1 344 098,39		0,10	
1286	590 752,42	1 344 106,34		0,10	
1287	590 751,88	1 344 108,32		0,10	
1288	590 755,74	1 344 109,37		0,10	
1289	590 756,28	1 344 107,40		0,10	
1290	590 819,47	1 344 124,69		0,10	
1291	590 820,53	1 344 120,83		0,10	
1292	590 724,38	1 344 094,52		0,10	
1293	590 602,86	1 344 063,11		0,10	
1294	590 551,46	1 344 048,24		0,10	
1295	590 543,70	1 344 047,54		0,10	
1296	590 511,87	1 344 038,89		0,10	
1297	590 505,93	1 344 042,29		0,10	
1298	590 498,32	1 344 040,22		0,10	
1299	590 465,83	1 344 031,25		0,10	
1300	590 449,21	1 344 026,66		0,10	
1301	590 431,11	1 344 021,66		0,10	
1302	590 415,31	1 344 017,30		0,10	
1303	590 388,59	1 344 009,92		0,10	
1304	590 353,59	1 344 000,26		0,10	
1305	590 337,54	1 343 996,74		0,10	
1306	590 304,96	1 343 987,03		0,10	
1307	590 307,03	1 343 980,10		0,10	
1308	590 339,46	1 343 989,77		0,10	
1309	590 346,80	1 343 991,66		0,10	
1310	590 346,22	1 343 993,92		0,10	
1311	590 386,21	1 344 004,22		0,10	
1312	590 386,67	1 344 002,34		0,10	

Раздел 2

Сведения о местоположении границ объекта					
1	2	3	4	5	6
1313	590 417,21	1 344 009,74	Аналитический метод	0,10	—
1314	590 422,52	1 344 010,97		0,10	
1315	590 423,42	1 344 012,41		0,10	
1316	590 432,40	1 344 014,51		0,10	
1317	590 433,84	1 344 013,61		0,10	
1318	590 482,26	1 344 024,88		0,10	
1319	590 483,30	1 344 024,23		0,10	
1320	590 483,68	1 344 024,32		0,10	
1321	590 484,32	1 344 025,35		0,10	
1322	590 515,50	1 344 033,18		0,10	
1323	590 557,47	1 344 041,22		0,10	
1324	590 581,08	1 344 049,40		0,10	
1325	590 700,25	1 344 078,70		0,10	
1326	590 701,21	1 344 074,81		0,10	
1327	590 684,96	1 344 070,82		0,10	
1328	590 685,48	1 344 068,73		0,10	
1329	590 681,59	1 344 067,78		0,10	
1330	590 681,08	1 344 069,86		0,10	
1331	590 610,68	1 344 052,56		0,10	
1332	590 611,43	1 344 049,52		0,10	
1333	590 607,54	1 344 048,56		0,10	
1334	590 606,80	1 344 051,60		0,10	
1335	590 582,22	1 344 045,56		0,10	
1336	590 570,48	1 344 041,50		0,10	
1337	590 570,67	1 344 040,97		0,10	
1338	590 566,89	1 344 039,66		0,10	
1339	590 566,70	1 344 040,19		0,10	
1340	590 558,50	1 344 037,35		0,10	
1341	590 516,36	1 344 029,27		0,10	
1342	590 492,19	1 344 023,20		0,10	
1343	590 492,35	1 344 022,59		0,10	
1344	590 488,47	1 344 021,62		0,10	
1345	590 488,31	1 344 022,23		0,10	
1346	590 486,86	1 344 021,86		0,10	
1347	590 486,20	1 344 020,80		0,10	
1348	590 482,60	1 344 019,96		0,10	
1349	590 481,55	1 344 020,61		0,10	
1350	590 464,39	1 344 016,61		0,10	
1351	590 464,50	1 344 016,14		0,10	
1352	590 460,60	1 344 015,23		0,10	
1353	590 460,49	1 344 015,71		0,10	
1354	590 436,11	1 344 010,03		0,10	
1355	590 436,26	1 344 009,39		0,10	
1356	590 432,36	1 344 008,48		0,10	
1357	590 432,00	1 344 010,05		0,10	
1358	590 431,70	1 344 010,23		0,10	
1359	590 425,94	1 344 008,89		0,10	
1360	590 425,04	1 344 007,45		0,10	
1361	590 418,13	1 344 005,84		0,10	
1362	590 394,08	1 344 000,02		0,10	
1363	590 394,24	1 343 999,37		0,10	
1364	590 390,35	1 343 998,43		0,10	
1365	590 390,20	1 343 999,08		0,10	
1366	590 383,72	1 343 997,51		0,10	
1367	590 383,28	1 343 999,34		0,10	

Раздел 2

Сведения о местоположении границ объекта					
1	2	3	4	5	6
1368	590 370,37	1 343 996,01	Аналитический метод	0,10	—
1369	590 370,98	1 343 993,66		0,10	
1370	590 367,10	1 343 992,66		0,10	
1371	590 366,50	1 343 995,01		0,10	
1372	590 351,09	1 343 991,05		0,10	
1373	590 351,67	1 343 988,79		0,10	
1374	590 340,54	1 343 985,92		0,10	
1375	590 295,47	1 343 972,49		0,10	
1376	590 307,49	1 343 932,16		0,10	
1377	590 316,82	1 343 913,49		0,10	
1378	590 313,24	1 343 911,71		0,10	
1379	590 303,76	1 343 930,69		0,10	
1380	590 291,64	1 343 971,34		0,10	
1381	590 284,76	1 343 969,29		0,10	
1382	590 282,26	1 343 971,65		0,10	
1383	590 272,37	1 343 968,68		0,10	
1384	590 272,84	1 343 967,09		0,10	
1385	590 269,01	1 343 965,94		0,10	
1386	590 268,54	1 343 967,53		0,10	
1387	590 261,46	1 343 965,40		0,10	
1388	590 239,35	1 343 959,78		0,10	
1389	590 239,79	1 343 958,06		0,10	
1390	590 235,91	1 343 957,07		0,10	
1391	590 235,47	1 343 958,79		0,10	
1392	590 211,73	1 343 952,75		0,10	
1393	590 201,77	1 343 950,79		0,10	
1394	590 203,32	1 343 942,80		0,10	
1395	590 204,01	1 343 936,81		0,10	
1396	590 204,77	1 343 934,96		0,10	
1397	590 207,06	1 343 918,25		0,10	
1398	590 209,54	1 343 918,56		0,10	
1399	590 210,08	1 343 914,62		0,10	
1400	590 207,61	1 343 914,28		0,10	
1401	590 209,25	1 343 902,34		0,10	
1402	590 211,48	1 343 902,67		0,10	
1403	590 220,41	1 343 846,10		0,10	
1404	590 221,94	1 343 846,34		0,10	
1405	590 228,83	1 343 845,72		0,10	
1406	590 238,76	1 343 847,52		0,10	
1407	590 237,94	1 343 852,04		0,10	
1408	590 241,87	1 343 852,76		0,10	
1409	590 242,69	1 343 848,24		0,10	
1410	590 245,89	1 343 848,82		0,10	
1411	590 244,70	1 343 855,37		0,10	
1412	590 261,35	1 343 859,98		0,10	
1413	590 264,97	1 343 857,93		0,10	
1414	590 275,65	1 343 860,88		0,10	
1415	590 279,06	1 343 862,00		0,10	
1416	590 278,36	1 343 864,12		0,10	
1417	590 282,16	1 343 865,36		0,10	
1418	590 282,86	1 343 863,25		0,10	
1419	590 294,29	1 343 867,00		0,10	
1420	590 293,61	1 343 869,05		0,10	
1421	590 297,41	1 343 870,30		0,10	
1422	590 298,09	1 343 868,25		0,10	

Раздел 2

Сведения о местоположении границ объекта					
1	2	3	4	5	6
1423	590 303,84	1 343 870,13	Аналитический метод	0,10	—
1424	590 305,16	1 343 872,75		0,10	
1425	590 319,16	1 343 877,21		0,10	
1426	590 355,30	1 343 888,08		0,10	
1427	590 362,32	1 343 890,04		0,10	
1428	590 404,68	1 343 902,82		0,10	
1429	590 427,36	1 343 908,73		0,10	
1430	590 433,41	1 343 910,22		0,10	
1431	590 443,14	1 343 913,28		0,10	
1432	590 443,01	1 343 913,71		0,10	
1433	590 446,84	1 343 914,87		0,10	
1434	590 446,96	1 343 914,48		0,10	
1435	590 447,93	1 343 914,78		0,10	
1436	590 450,90	1 343 912,06		0,10	
1437	590 469,95	1 343 917,88		0,10	
1438	590 468,87	1 343 921,35		0,10	
1439	590 472,70	1 343 922,53		0,10	
1440	590 473,77	1 343 919,05		0,10	
1441	590 510,34	1 343 930,22		0,10	
1442	590 510,92	1 343 932,78		0,10	
1443	590 512,53	1 343 933,21		0,10	
1444	590 512,17	1 343 934,57		0,10	
1445	590 516,03	1 343 935,61		0,10	
1446	590 516,40	1 343 934,25		0,10	
1447	590 534,43	1 343 939,08		0,10	
1448	590 540,00	1 343 940,91		0,10	
1449	590 546,86	1 343 943,16		0,10	
1450	590 546,22	1 343 945,10		0,10	
1451	590 550,03	1 343 946,35		0,10	
1452	590 550,67	1 343 944,41		0,10	
1453	590 596,13	1 343 959,34		0,10	
1454	590 598,40	1 343 957,32		0,10	
1455	590 607,20	1 343 960,19		0,10	
1456	590 605,89	1 343 964,19		0,10	
1457	590 609,70	1 343 965,43		0,10	
1458	590 611,00	1 343 961,43		0,10	
1459	590 626,75	1 343 966,57		0,10	
1460	590 627,30	1 343 969,50		0,10	
1461	590 640,94	1 343 974,31		0,10	
1462	590 642,64	1 343 977,44		0,10	
1463	590 647,73	1 343 978,95		0,10	
1464	590 650,23	1 343 977,60		0,10	
1465	590 672,67	1 343 984,29		0,10	
1466	590 672,40	1 343 985,20		0,10	
1467	590 676,23	1 343 986,34		0,10	
1468	590 676,53	1 343 985,36		0,10	
1469	590 681,57	1 343 986,09		0,10	
1470	590 686,96	1 343 988,69		0,10	
1471	590 694,33	1 343 990,85		0,10	
1472	590 693,86	1 343 992,30		0,10	
1473	590 697,67	1 343 993,53		0,10	
1474	590 698,17	1 343 991,97		0,10	
1475	590 720,54	1 343 998,53		0,10	
1476	590 721,67	1 343 994,69		0,10	
1477	590 688,40	1 343 984,94		0,10	

Раздел 2

Сведения о местоположении границ объекта					
1	2	3	4	5	6
1478	590 682,75	1 343 982,22	Аналитический метод	0,10	—
1479	590 676,90	1 343 981,37		0,10	
1480	590 649,79	1 343 973,29		0,10	
1481	590 647,28	1 343 974,65		0,10	
1482	590 645,37	1 343 974,08		0,10	
1483	590 643,73	1 343 971,05		0,10	
1484	590 630,81	1 343 966,49		0,10	
1485	590 630,25	1 343 963,50		0,10	
1486	590 597,45	1 343 952,80		0,10	
1487	590 595,19	1 343 954,82		0,10	
1488	590 541,25	1 343 937,11		0,10	
1489	590 535,57	1 343 935,24		0,10	
1490	590 514,29	1 343 929,54		0,10	
1491	590 513,73	1 343 927,07		0,10	
1492	590 449,88	1 343 907,56		0,10	
1493	590 446,92	1 343 910,27		0,10	
1494	590 434,49	1 343 906,37		0,10	
1495	590 428,35	1 343 904,85		0,10	
1496	590 405,76	1 343 898,96		0,10	
1497	590 363,44	1 343 886,19		0,10	
1498	590 356,41	1 343 884,24		0,10	
1499	590 320,34	1 343 873,39		0,10	
1500	590 307,97	1 343 869,45		0,10	
1501	590 306,66	1 343 866,85		0,10	
1502	590 276,81	1 343 857,05		0,10	
1503	590 264,44	1 343 853,63		0,10	
1504	590 260,82	1 343 855,68		0,10	
1505	590 249,29	1 343 852,49		0,10	
1506	590 250,54	1 343 845,60		0,10	
1507	590 229,02	1 343 841,69		0,10	
1508	590 222,08	1 343 842,31		0,10	
1509	590 217,09	1 343 841,53		0,10	
1510	590 208,15	1 343 898,13		0,10	
1511	590 205,84	1 343 897,79		0,10	
1512	590 200,87	1 343 933,91		0,10	
1513	590 200,09	1 343 935,80		0,10	
1514	590 199,36	1 343 942,19		0,10	
1515	590 195,78	1 343 960,73		0,10	
1516	590 195,65	1 343 961,54		0,10	
1517	590 182,60	1 343 959,49		0,10	
1518	590 181,33	1 343 955,08		0,10	
1519	590 153,15	1 343 963,22		0,10	
1520	590 146,17	1 343 965,16		0,10	
1521	590 127,48	1 343 969,22		0,10	
1522	590 116,43	1 343 970,32		0,10	
1523	590 116,07	1 343 966,70		0,10	
1524	590 110,75	1 343 942,91		0,10	
1525	590 119,84	1 343 940,88		0,10	
1526	590 118,97	1 343 936,98		0,10	
1527	590 109,88	1 343 939,01		0,10	
1528	590 107,61	1 343 928,86		0,10	
1529	590 107,11	1 343 927,20		0,10	
1530	590 109,39	1 343 926,51		0,10	
1531	590 097,98	1 343 888,58		0,10	
1532	590 103,99	1 343 886,78		0,10	

Раздел 2

Сведения о местоположении границ объекта					
1	2	3	4	5	6
1533	590 102,84	1 343 882,95	Аналитический метод	0,10	—
1534	590 096,82	1 343 884,75		0,10	
1535	590 096,02	1 343 882,10		0,10	
1536	590 083,74	1 343 832,33		0,10	
1537	590 087,42	1 343 831,42		0,10	
1538	590 086,46	1 343 827,54		0,10	
1539	590 080,84	1 343 828,92		0,10	
1540	590 080,98	1 343 829,51		0,10	
1541	590 079,04	1 343 829,99		0,10	
1542	590 084,87	1 343 853,60		0,10	
1543	590 083,78	1 343 853,86		0,10	
1544	590 084,74	1 343 857,75		0,10	
1545	590 085,83	1 343 857,48		0,10	
1546	590 092,16	1 343 883,15		0,10	
1547	590 102,47	1 343 917,39		0,10	
1548	590 099,01	1 343 918,33		0,10	
1549	590 100,06	1 343 922,19		0,10	
1550	590 103,62	1 343 921,22		0,10	
1551	590 104,41	1 343 923,83		0,10	
1552	590 102,13	1 343 924,52		0,10	
1553	590 103,74	1 343 929,88		0,10	
1554	590 112,11	1 343 967,33		0,10	
1555	590 112,45	1 343 970,71		0,10	
1556	590 065,97	1 343 975,35		0,10	
1557	590 028,39	1 343 974,49		0,10	
1558	590 022,19	1 343 976,61		0,10	
1559	590 008,61	1 343 936,95		0,10	
1560	590 010,56	1 343 936,26		0,10	
1561	590 007,60	1 343 927,88		0,10	
1562	590 013,07	1 343 925,95		0,10	
1563	590 011,73	1 343 922,18		0,10	
1564	590 006,26	1 343 924,11		0,10	
1565	590 002,57	1 343 913,68		0,10	
1566	589 998,80	1 343 915,01		0,10	
1567	589 999,81	1 343 917,84		0,10	
1568	589 997,01	1 343 918,83		0,10	
1569	589 998,34	1 343 922,60		0,10	
1570	590 001,14	1 343 921,62		0,10	
1571	590 005,45	1 343 933,82		0,10	
1572	590 003,54	1 343 934,49		0,10	
1573	590 018,41	1 343 977,91		0,10	
1574	590 002,36	1 343 983,40		0,10	
1575	589 983,23	1 343 987,37		0,10	
1576	589 982,74	1 343 985,00		0,10	
1577	589 978,82	1 343 985,81		0,10	
1578	589 979,32	1 343 988,19		0,10	
1579	589 967,56	1 343 990,63		0,10	
1580	589 968,37	1 343 994,54		0,10	
1581	590 003,42	1 343 987,27		0,10	
1582	590 029,01	1 343 978,51		0,10	
1583	590 066,12	1 343 979,35		0,10	
1584	590 128,10	1 343 973,17		0,10	
1585	590 136,95	1 343 971,25		0,10	
1586	590 138,33	1 343 977,62		0,10	
1587	590 132,65	1 343 978,85		0,10	

Раздел 2

Сведения о местоположении границ объекта					
1	2	3	4	5	6
1588	590 096,47	1 343 995,37	Аналитический метод	0,10	—
1589	590 098,13	1 343 999,01		0,10	
1590	590 133,92	1 343 982,67		0,10	
1591	590 143,09	1 343 980,68		0,10	
1592	590 140,86	1 343 970,40		0,10	
1593	590 147,12	1 343 969,04		0,10	
1594	590 154,24	1 343 967,07		0,10	
1595	590 178,59	1 343 960,03		0,10	
1596	590 179,47	1 343 963,05		0,10	
1597	590 195,03	1 343 965,49		0,10	
1598	590 182,88	1 344 042,95		0,10	
1599	590 177,56	1 344 089,75		0,10	
1600	590 178,37	1 344 118,30		0,10	
1601	590 179,34	1 344 129,14		0,10	
1602	590 115,87	1 344 134,81		0,10	
1603	590 101,12	1 344 173,52		0,10	
1604	590 078,86	1 344 185,61		0,10	
1605	590 076,82	1 344 181,85		0,10	
1606	590 073,30	1 344 183,76		0,10	
1607	590 075,35	1 344 187,52		0,10	
1608	590 069,96	1 344 190,45		0,10	
1609	590 065,24	1 344 189,05		0,10	
1610	590 052,79	1 344 195,81		0,10	
1611	590 051,94	1 344 196,28		0,10	
1612	590 051,65	1 344 195,76		0,10	
1613	590 048,15	1 344 197,68		0,10	
1614	590 048,43	1 344 198,21		0,10	
1615	590 033,70	1 344 206,30		0,10	
1616	590 032,55	1 344 206,95		0,10	
1617	590 032,24	1 344 206,41		0,10	
1618	590 028,76	1 344 208,38		0,10	
1619	590 029,07	1 344 208,93		0,10	
1620	590 013,22	1 344 217,94		0,10	
1621	590 006,01	1 344 222,07		0,10	
1622	590 005,70	1 344 221,53		0,10	
1623	590 002,23	1 344 223,52		0,10	
1624	590 002,54	1 344 224,06		0,10	
1625	589 985,29	1 344 233,94		0,10	
1626	589 979,35	1 344 237,23		0,10	
1627	589 979,16	1 344 236,87		0,10	
1628	589 975,66	1 344 238,81		0,10	
1629	589 975,85	1 344 239,17		0,10	
1630	589 959,74	1 344 248,08		0,10	
1631	589 954,88	1 344 255,53		0,10	
1632	589 941,43	1 344 262,44		0,10	
1633	589 937,52	1 344 261,33		0,10	
1634	589 931,79	1 344 264,53		0,10	
1635	589 931,44	1 344 263,91		0,10	
1636	589 927,95	1 344 265,86		0,10	
1637	589 928,30	1 344 266,48		0,10	
1638	589 912,56	1 344 275,28		0,10	
1639	589 914,78	1 344 279,26		0,10	
1640	589 911,56	1 344 281,06		0,10	
1641	589 904,02	1 344 284,04		0,10	
1642	589 887,24	1 344 292,30		0,10	

Раздел 2

Сведения о местоположении границ объекта					
1	2	3	4	5	6
1643	589 885,72	1 344 289,19	Аналитический метод	0,10	—
1644	589 882,12	1 344 290,96		0,10	
1645	589 883,66	1 344 294,07		0,10	
1646	589 837,79	1 344 316,65		0,10	
1647	589 835,33	1 344 314,52		0,10	
1648	589 816,19	1 344 321,13		0,10	
1649	589 795,38	1 344 320,95		0,10	
1650	589 792,99	1 344 316,74		0,10	
1651	589 789,51	1 344 318,71		0,10	
1652	589 791,79	1 344 322,73		0,10	
1653	589 780,40	1 344 329,19		0,10	
1654	589 777,98	1 344 325,13		0,10	
1655	589 774,54	1 344 327,18		0,10	
1656	589 776,92	1 344 331,17		0,10	
1657	589 776,12	1 344 331,62		0,10	
1658	589 779,74	1 344 337,99		0,10	
1659	589 762,96	1 344 347,51		0,10	
1660	589 759,35	1 344 341,14		0,10	
1661	589 736,78	1 344 353,95		0,10	
1662	589 734,38	1 344 349,71		0,10	
1663	589 730,90	1 344 351,69		0,10	
1664	589 733,31	1 344 355,92		0,10	
1665	589 709,95	1 344 369,18		0,10	
1666	589 707,46	1 344 364,80		0,10	
1667	589 703,98	1 344 366,77		0,10	
1668	589 706,47	1 344 371,15		0,10	
1669	589 692,39	1 344 379,14		0,10	
1670	589 689,69	1 344 374,39		0,10	
1671	589 686,21	1 344 376,36		0,10	
1672	589 688,91	1 344 381,12		0,10	
1673	589 666,01	1 344 394,12		0,10	
1674	589 662,46	1 344 387,87		0,10	
1675	589 614,38	1 344 360,07		0,10	
1676	589 606,99	1 344 348,63		0,10	
1677	589 670,93	1 344 307,31		0,10	
1678	589 677,64	1 344 305,18		0,10	
1679	589 706,80	1 344 285,69		0,10	
1680	589 736,87	1 344 266,89		0,10	
1681	589 734,75	1 344 263,50		0,10	
1682	589 726,63	1 344 268,57		0,10	
1683	589 724,84	1 344 265,64		0,10	
1684	589 721,43	1 344 267,72		0,10	
1685	589 723,24	1 344 270,69		0,10	
1686	589 704,63	1 344 282,33		0,10	
1687	589 702,41	1 344 283,81		0,10	
1688	589 700,53	1 344 280,99		0,10	
1689	589 697,20	1 344 283,21		0,10	
1690	589 699,08	1 344 286,03		0,10	
1691	589 678,42	1 344 299,84		0,10	
1692	589 676,73	1 344 297,30		0,10	
1693	589 673,40	1 344 299,52		0,10	
1694	589 674,94	1 344 301,84		0,10	
1695	589 669,20	1 344 303,66		0,10	
1696	589 597,30	1 344 350,12		0,10	
1697	589 581,32	1 344 341,31		0,10	

Раздел 2

Сведения о местоположении границ объекта					
1	2	3	4	5	6
1698	589 555,80	1 344 318,61	Аналитический метод	0,10	—
1699	589 548,70	1 344 312,76		0,10	
1700	589 551,19	1 344 309,74		0,10	
1701	589 552,76	1 344 307,83		0,10	
1702	589 555,28	1 344 304,75		0,10	
1703	589 561,13	1 344 309,54		0,10	
1704	589 563,66	1 344 306,44		0,10	
1705	589 557,81	1 344 301,66		0,10	
1706	589 593,14	1 344 258,45		0,10	
1707	589 598,80	1 344 263,08		0,10	
1708	589 601,34	1 344 259,99		0,10	
1709	589 595,68	1 344 255,36		0,10	
1710	589 604,68	1 344 244,35		0,10	
1711	589 610,28	1 344 248,93		0,10	
1712	589 612,81	1 344 245,83		0,10	
1713	589 607,21	1 344 241,25		0,10	
1714	589 612,87	1 344 234,34		0,10	
1715	589 617,19	1 344 235,04		0,10	
1716	589 619,56	1 344 232,14		0,10	
1717	589 620,30	1 344 231,28		0,10	
1718	589 622,91	1 344 228,24		0,10	
1719	589 629,38	1 344 220,70		0,10	
1720	589 632,03	1 344 222,98		0,10	
1721	589 634,64	1 344 219,94		0,10	
1722	589 631,98	1 344 217,66		0,10	
1723	589 670,68	1 344 172,57		0,10	
1724	589 672,52	1 344 174,14		0,10	
1725	589 675,13	1 344 171,11		0,10	
1726	589 673,29	1 344 169,53		0,10	
1727	589 674,47	1 344 168,15		0,10	
1728	589 680,15	1 344 163,96		0,10	
1729	589 681,12	1 344 162,83		0,10	
1730	589 690,77	1 344 171,09		0,10	
1731	589 718,78	1 344 200,09		0,10	
1732	589 723,47	1 344 205,05		0,10	
1733	589 720,50	1 344 207,92		0,10	
1734	589 723,28	1 344 210,79		0,10	
1735	589 726,22	1 344 207,95		0,10	
1736	589 739,11	1 344 221,58		0,10	
1737	589 735,88	1 344 224,70		0,10	
1738	589 738,66	1 344 227,57		0,10	
1739	589 741,86	1 344 224,49		0,10	
1740	589 748,24	1 344 231,23		0,10	
1741	589 745,61	1 344 233,57		0,10	
1742	589 748,27	1 344 236,56		0,10	
1743	589 752,47	1 344 232,82		0,10	
1744	589 752,39	1 344 232,71		0,10	
1745	589 753,84	1 344 231,34		0,10	
1746	589 721,65	1 344 197,33		0,10	
1747	589 724,88	1 344 194,21		0,10	
1748	589 730,04	1 344 190,51		0,10	
1749	589 769,04	1 344 244,99		0,10	
1750	589 775,25	1 344 240,54		0,10	
1751	589 800,65	1 344 224,50		0,10	
1752	589 804,83	1 344 231,13		0,10	

Раздел 2

Сведения о местоположении границ объекта					
1	2	3	4	5	6
1753	589 806,97	1 344 229,77	Аналитический метод	0,10	—
1754	589 808,68	1 344 232,47		0,10	
1755	589 812,06	1 344 230,33		0,10	
1756	589 810,35	1 344 227,64		0,10	
1757	589 825,15	1 344 218,29		0,10	
1758	589 826,82	1 344 220,93		0,10	
1759	589 830,20	1 344 218,80		0,10	
1760	589 828,53	1 344 216,16		0,10	
1761	589 832,58	1 344 213,60		0,10	
1762	589 843,79	1 344 208,73		0,10	
1763	589 848,89	1 344 205,73		0,10	
1764	589 849,61	1 344 206,95		0,10	
1765	589 853,05	1 344 204,91		0,10	
1766	589 852,33	1 344 203,69		0,10	
1767	589 859,51	1 344 199,46		0,10	
1768	589 867,64	1 344 194,43		0,10	
1769	589 868,34	1 344 195,57		0,10	
1770	589 871,74	1 344 193,47		0,10	
1771	589 871,04	1 344 192,33		0,10	
1772	589 898,26	1 344 175,50		0,10	
1773	589 899,03	1 344 176,74		0,10	
1774	589 902,43	1 344 174,64		0,10	
1775	589 901,66	1 344 173,39		0,10	
1776	589 903,15	1 344 172,48		0,10	
1777	589 918,75	1 344 162,83		0,10	
1778	589 919,49	1 344 164,02		0,10	
1779	589 922,90	1 344 161,92		0,10	
1780	589 922,16	1 344 160,72		0,10	
1781	589 927,49	1 344 157,42		0,10	
1782	589 937,53	1 344 149,43		0,10	
1783	589 941,21	1 344 147,39		0,10	
1784	589 942,67	1 344 149,79		0,10	
1785	589 946,09	1 344 147,71		0,10	
1786	589 944,71	1 344 145,44		0,10	
1787	589 955,96	1 344 139,19		0,10	
1788	589 956,92	1 344 140,91		0,10	
1789	589 960,42	1 344 138,97		0,10	
1790	589 959,46	1 344 137,24		0,10	
1791	589 981,69	1 344 124,88		0,10	
1792	589 979,74	1 344 121,39		0,10	
1793	589 935,30	1 344 146,10		0,10	
1794	589 925,19	1 344 154,15		0,10	
1795	589 901,04	1 344 169,07		0,10	
1796	589 897,23	1 344 162,90		0,10	
1797	589 895,35	1 344 159,98		0,10	
1798	589 955,50	1 344 121,45		0,10	
1799	590 006,40	1 344 102,78		0,10	
1800	590 005,03	1 344 099,02		0,10	
1801	589 953,71	1 344 117,85		0,10	
1802	589 931,84	1 344 131,86		0,10	
1803	589 931,50	1 344 131,33		0,10	
1804	589 928,13	1 344 133,49		0,10	
1805	589 928,47	1 344 134,02		0,10	
1806	589 912,77	1 344 144,07		0,10	
1807	589 912,47	1 344 143,61		0,10	

Раздел 2

Раздел 2 Сведения о местоположении границ объекта					
1	2	3	4	5	6
1808	589 909,11	1 344 145,77	Аналитический метод	0,10	—
1809	589 909,40	1 344 146,23		0,10	
1810	589 891,51	1 344 157,69		0,10	
1811	589 887,31	1 344 160,38		0,10	
1812	589 886,08	1 344 161,14		0,10	
1813	589 885,90	1 344 160,85		0,10	
1814	589 877,99	1 344 149,60		0,10	
1815	589 874,81	1 344 143,82		0,10	
1816	589 865,43	1 344 129,93		0,10	
1817	589 864,05	1 344 130,86		0,10	
1818	589 862,82	1 344 129,04		0,10	
1	589 863,86	1 344 128,34		0,10	
3. Сведения о характерных точках части (частей) границы объекта					
1	2	3	4	5	6
—	—	—	—	—	—

Раздел 3

Сведения о местоположении измененных (уточненных) границ объекта


1. Система координат МСК-30, зона 1

2. Сведения о характерных точках границ объекта

Обозначение характерных точек границы	Существующие координаты, м		Измененные (уточненные) координаты, м		Метод определения координат характерной точки	Средняя квадратическая погрешность положения характерной точки (Mt), м	Описание обозначения точки на местности (при наличии)
	X	Y	X	Y			
1	2	3	4	5	6	7	8
—	—	—	—	—	—	—	—
3. Сведения о характерных точках части (частей) границы объекта							
1	2	3	4	5	6	7	8
—	—	—	—	—	—	—	—

Раздел 4
Схема расположения границ публичного сервитута


Лист 1

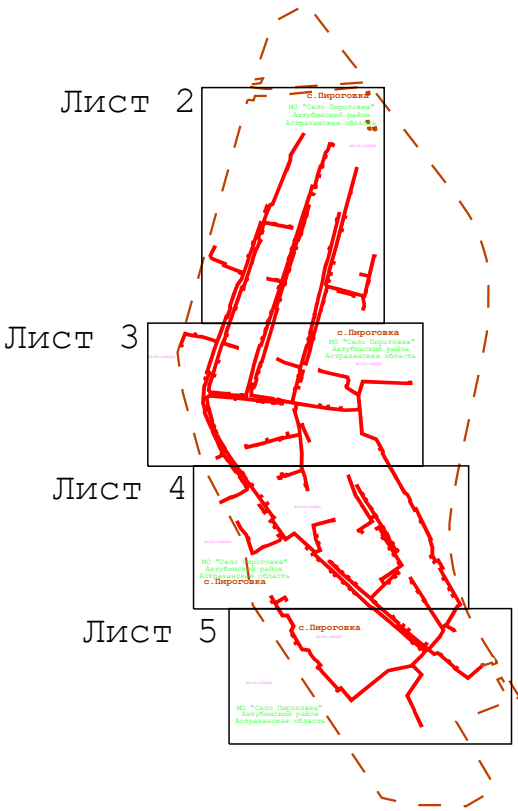

МО "Село Пироговка"
Ахтубинский район
Астраханская область

Масштаб 1:20 000

- Используемые условные знаки и обозначения:**
- проектные границы публичного сервитута
 - характерные точки публичного сервитута
 - проектное местоположение инженерного сооружения
 - границы земельных участков по данным ЕГРН
 - кадастровые номера земельных участков по данным ЕГРН
 - границы кадастровых кварталов по данным ЕГРН
 - номера кадастровых кварталов по данным ЕГРН
 - установленные границы административно-территориальных образований (граница муниципального образования "Село Пироговка" Ахтубинского района Астраханской области)
 - установленные границы административно-территориальных образований (граница населенного пункта с.Пироговка)

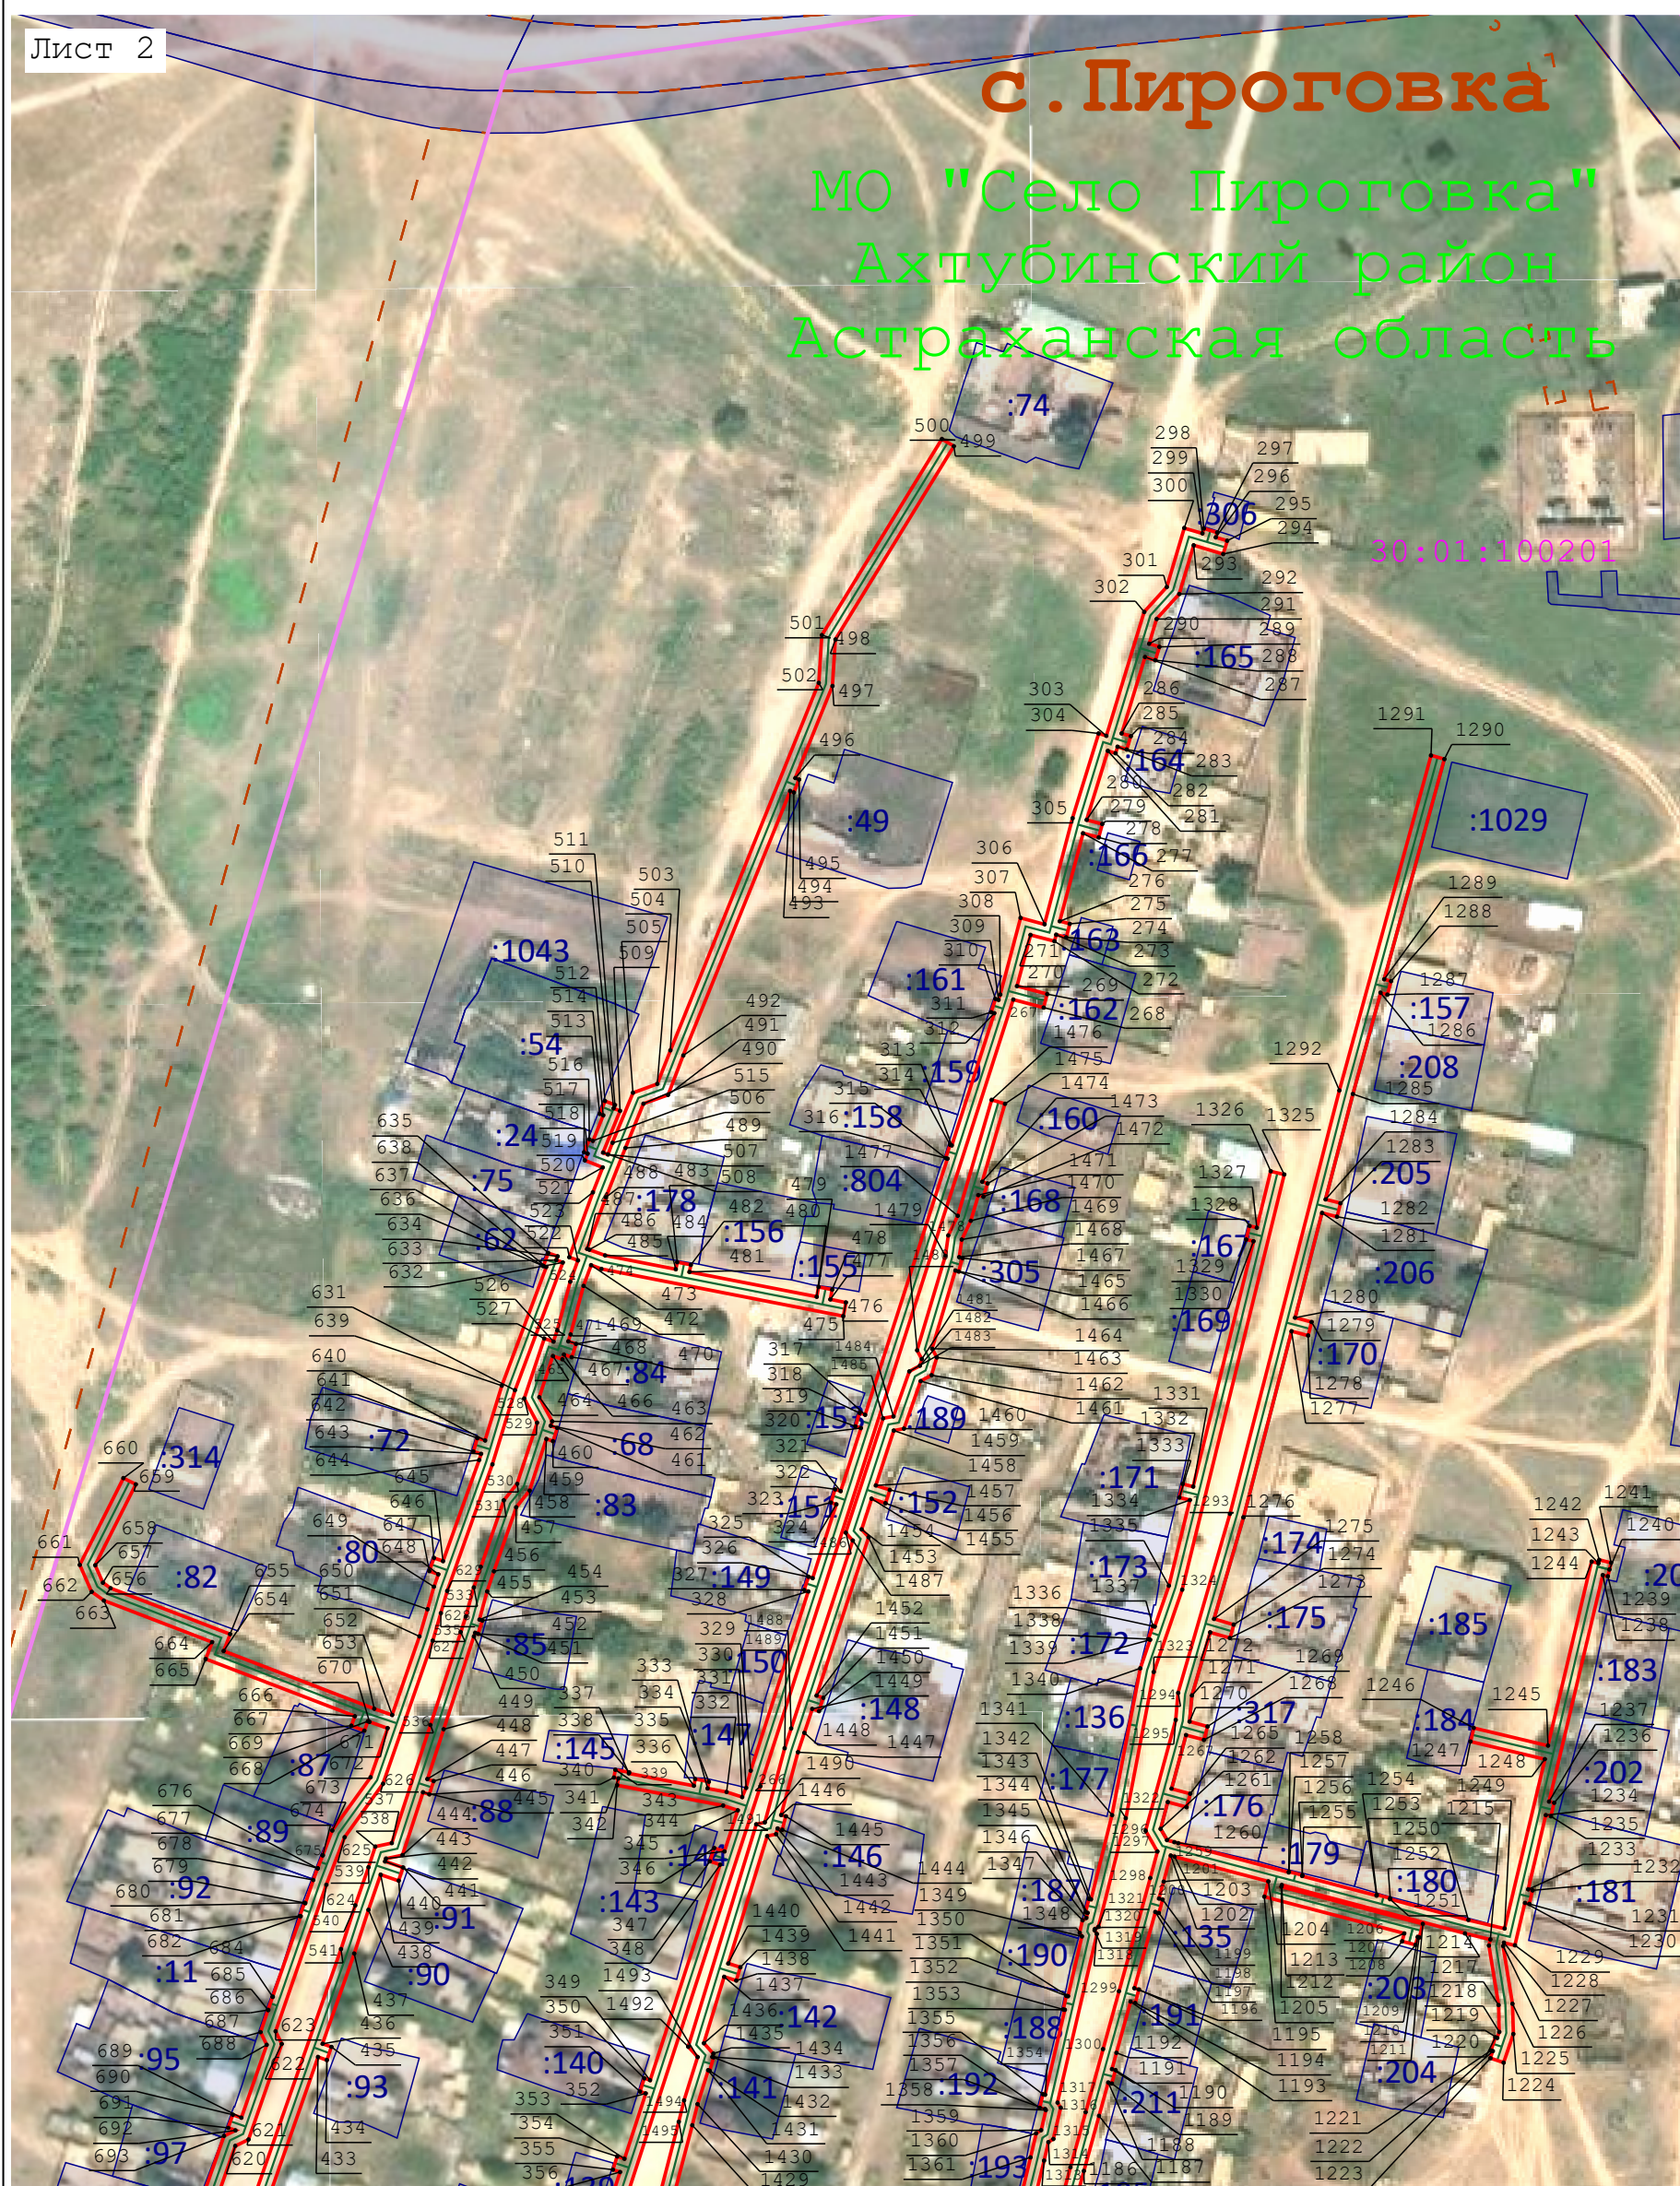

Масштаб 1:2 000

Используемые условные знаки и обозначения:

- условные обозначения представлены на листе № 1


Схема расположения границ публичного сервитутаного сервитута

30:01:100202

30:01:100201

- условные обозначения представлены на листе № 1

Схема расположения границ публичного сервитута

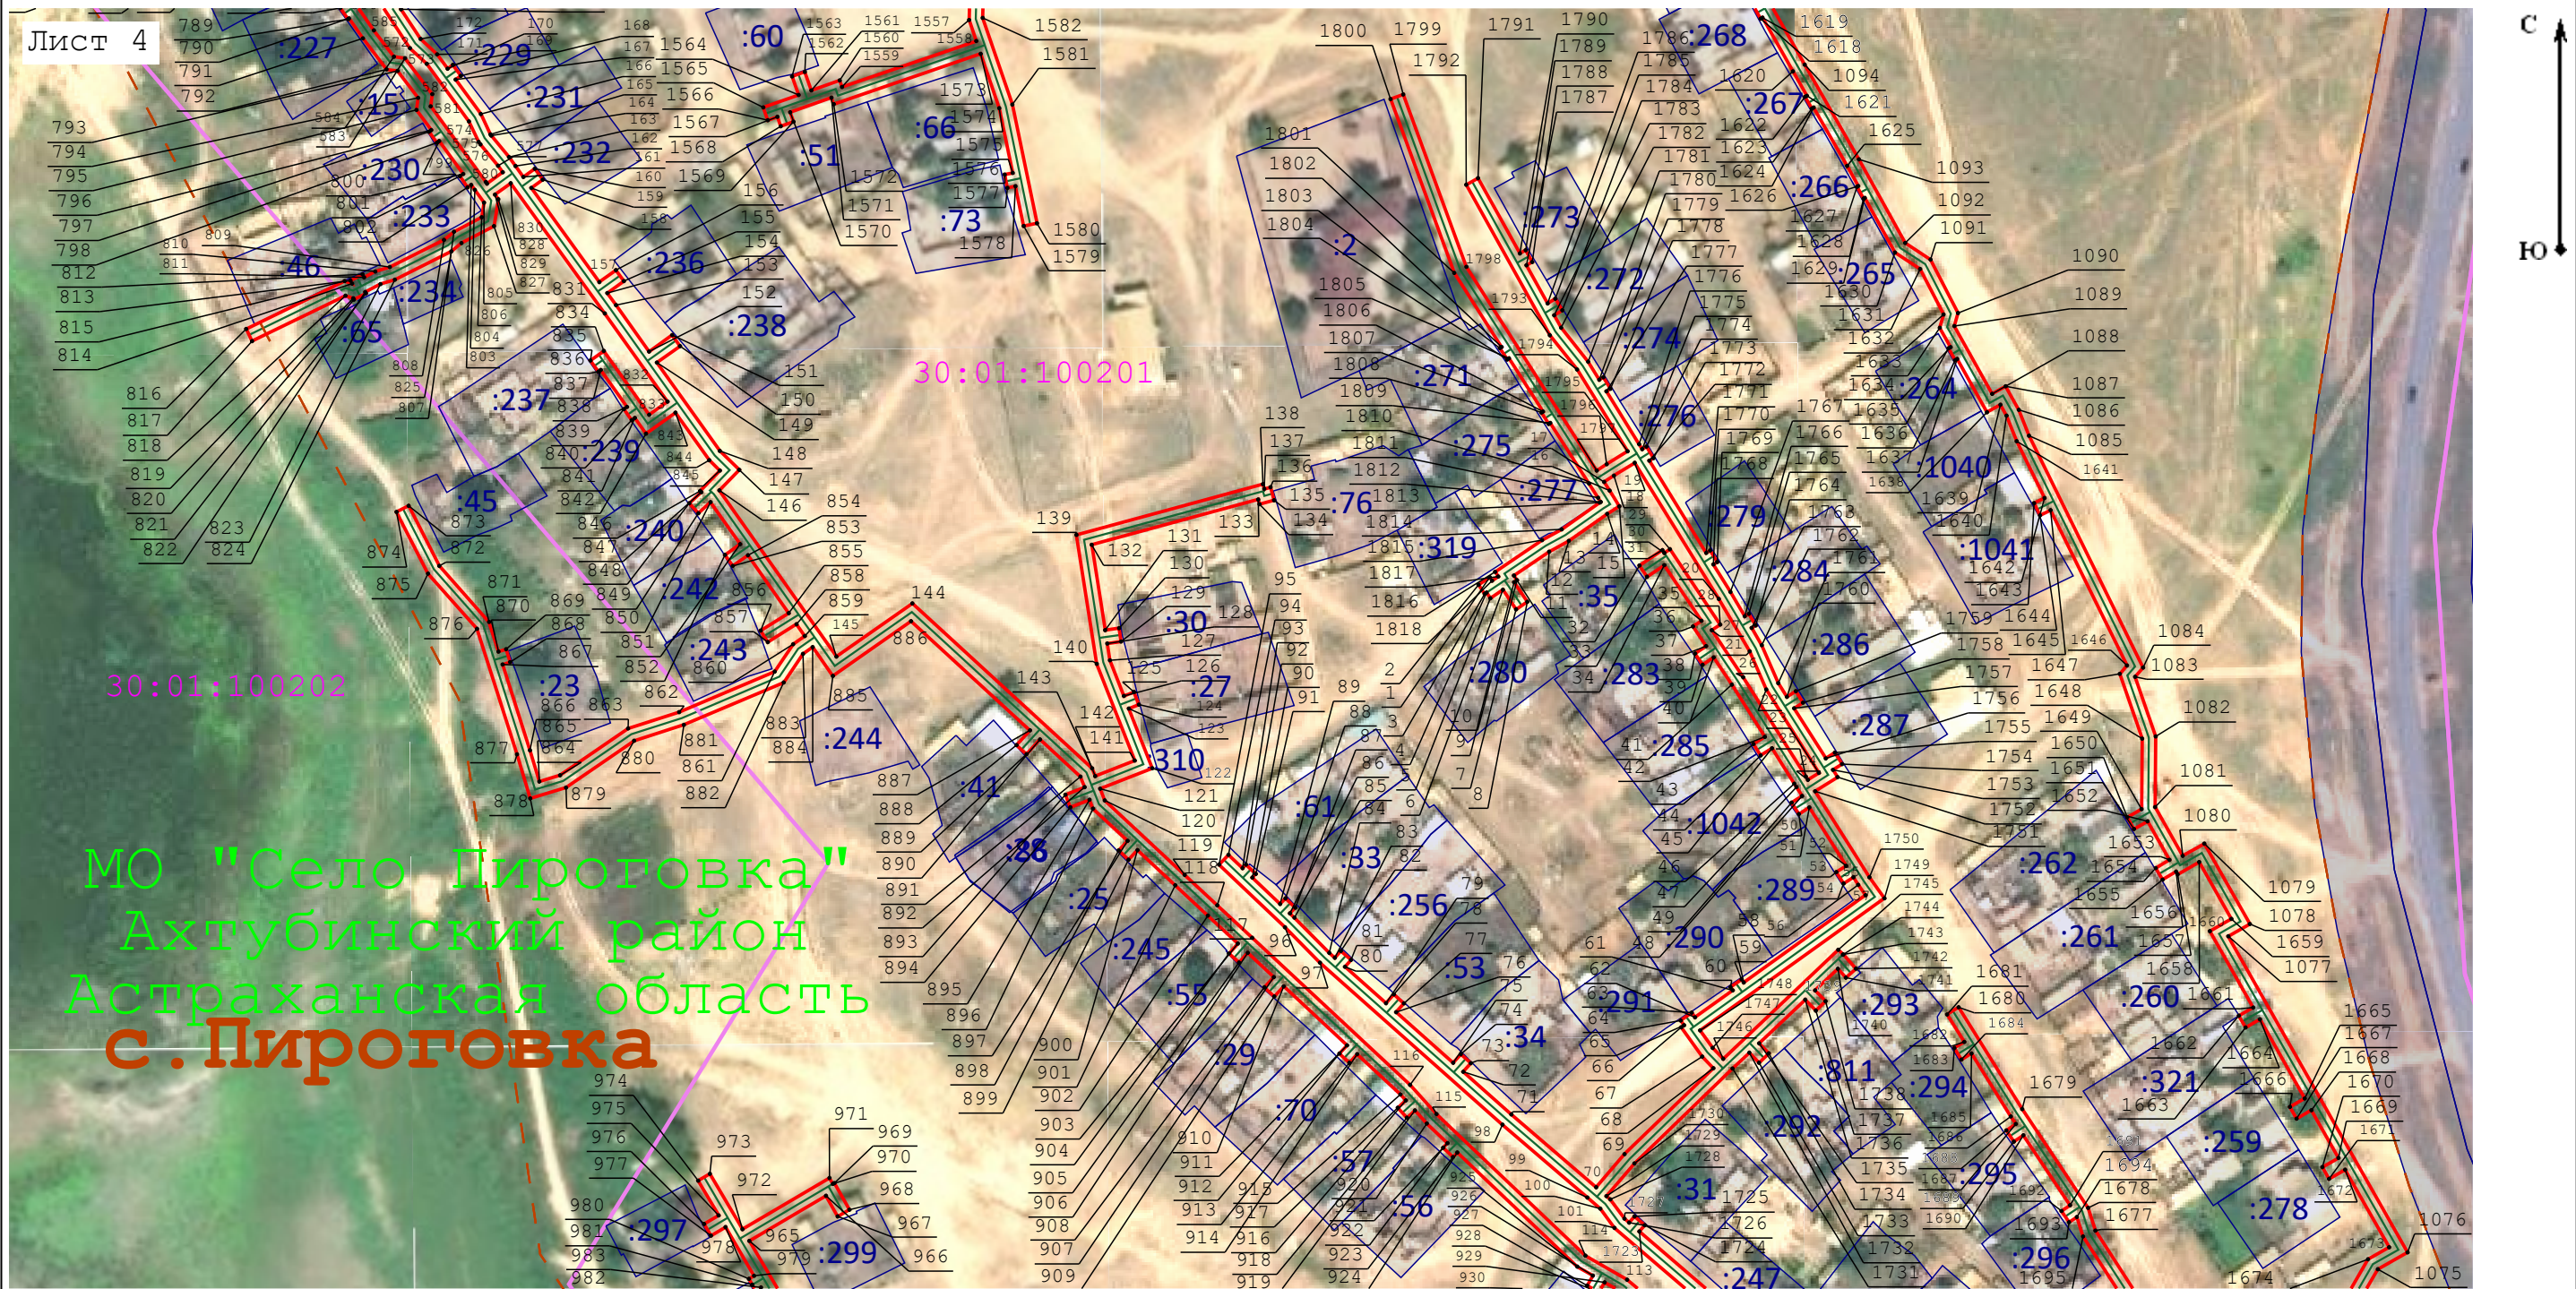


Используемые условные знаки и обозначения:

- условные обозначения представлены на листе № 1

Раздел 4

Схема расположения границ публичного сервитута

Лист 5

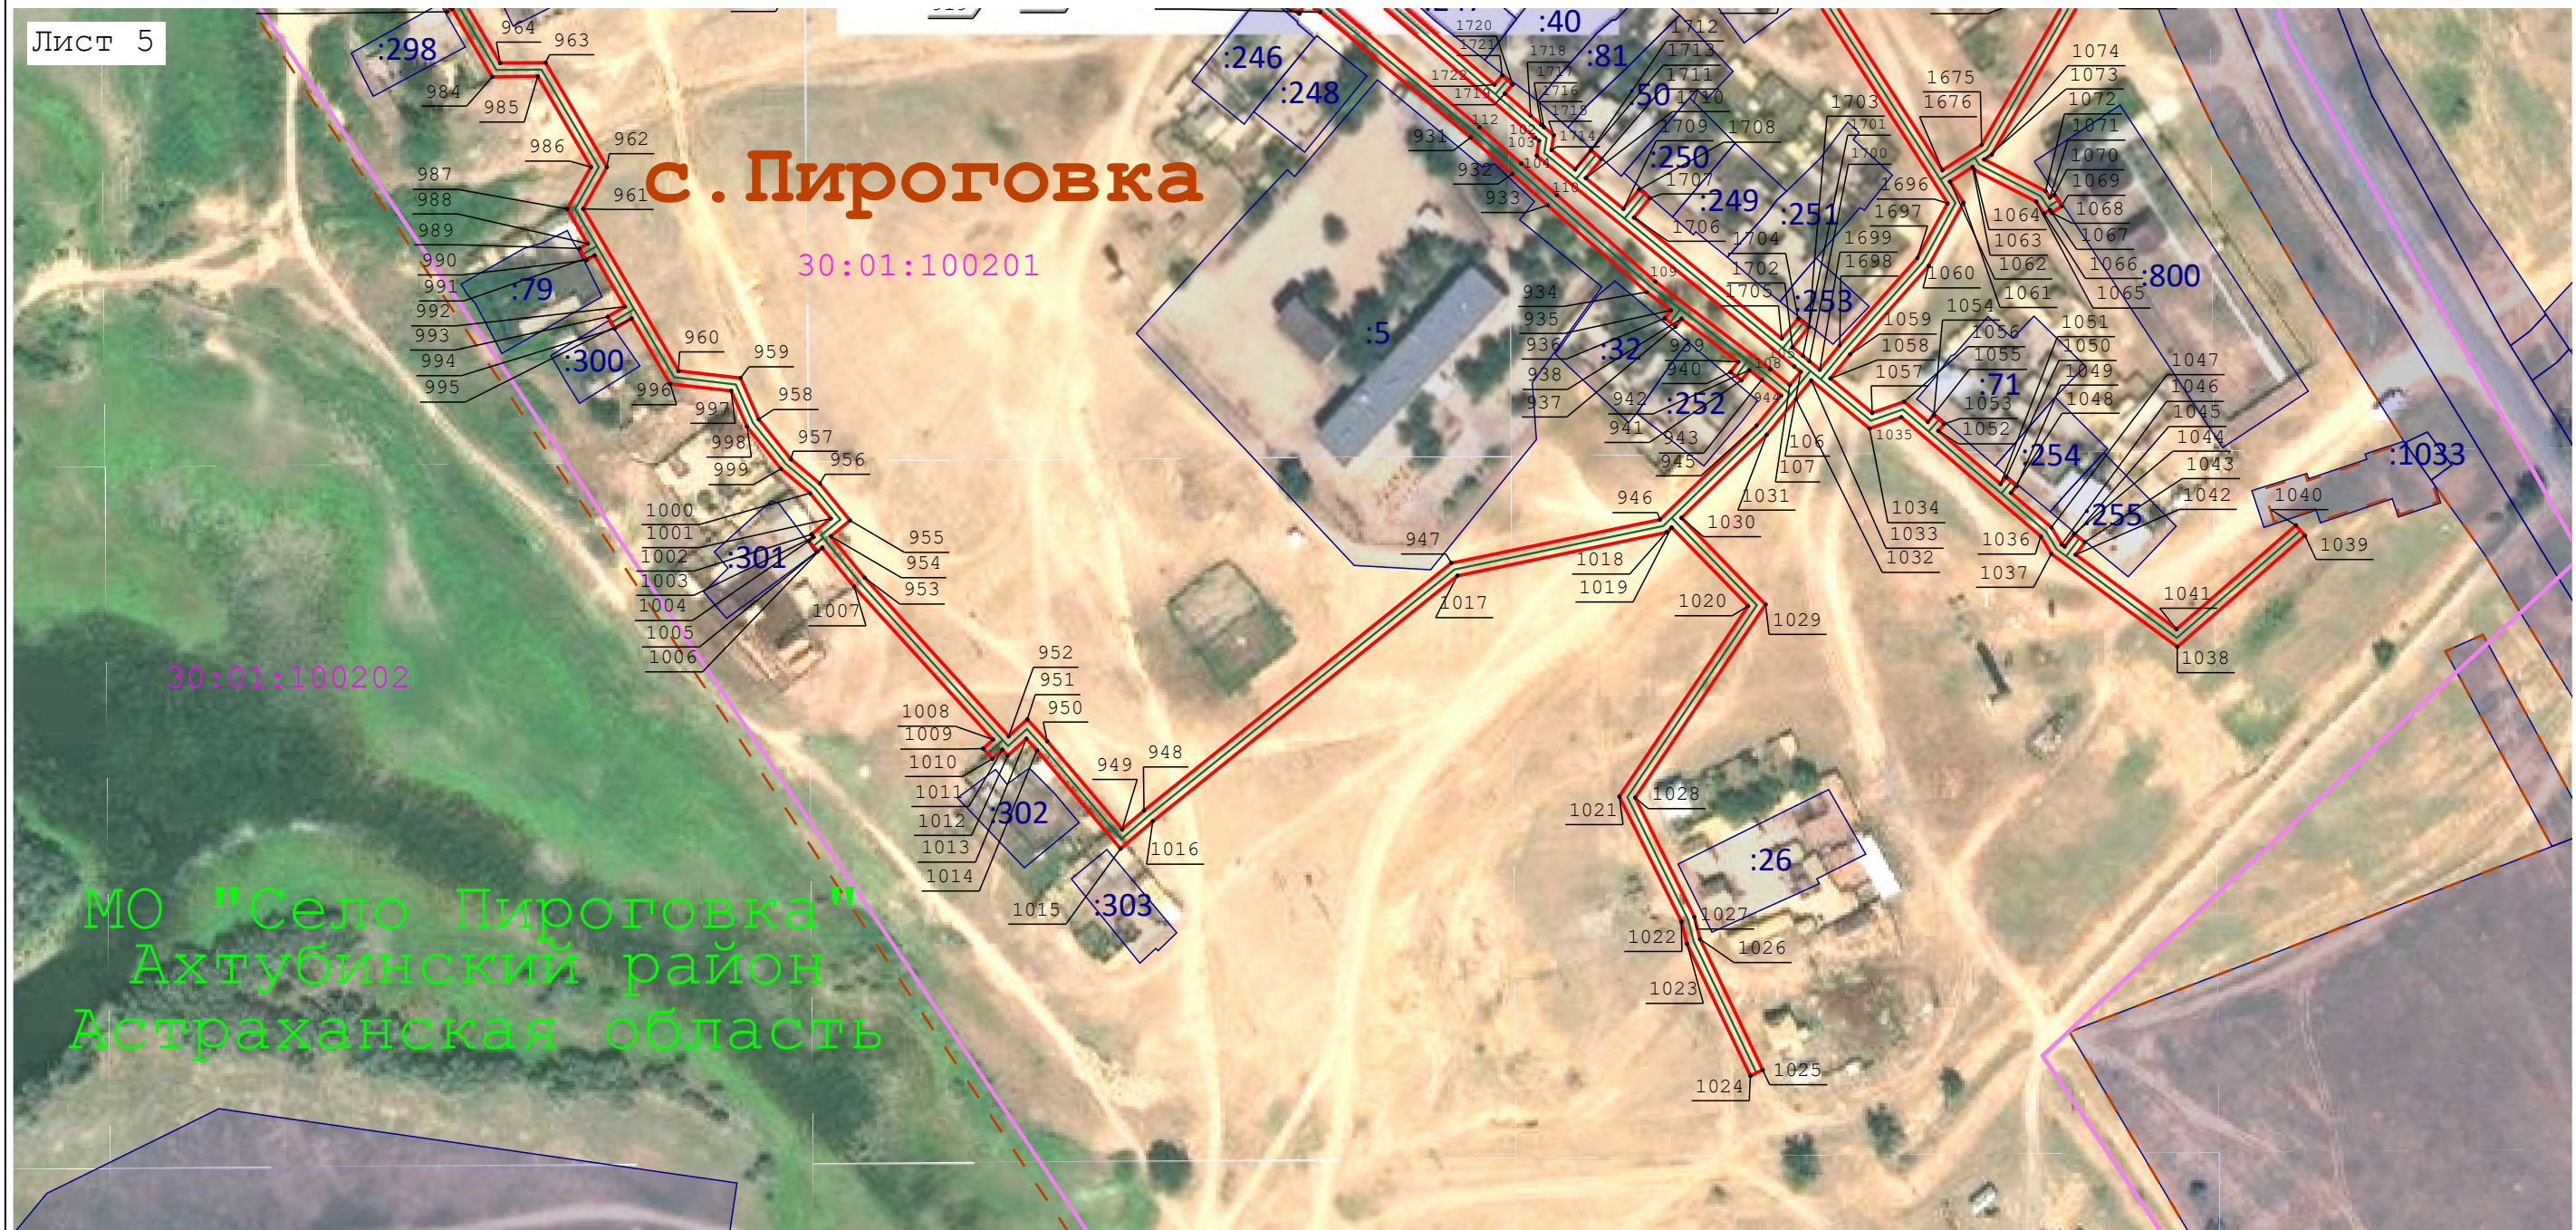

Масштаб 1:2 000

Используемые условные знаки и обозначения:

- условные обозначения представлены на листе №

Верно: